




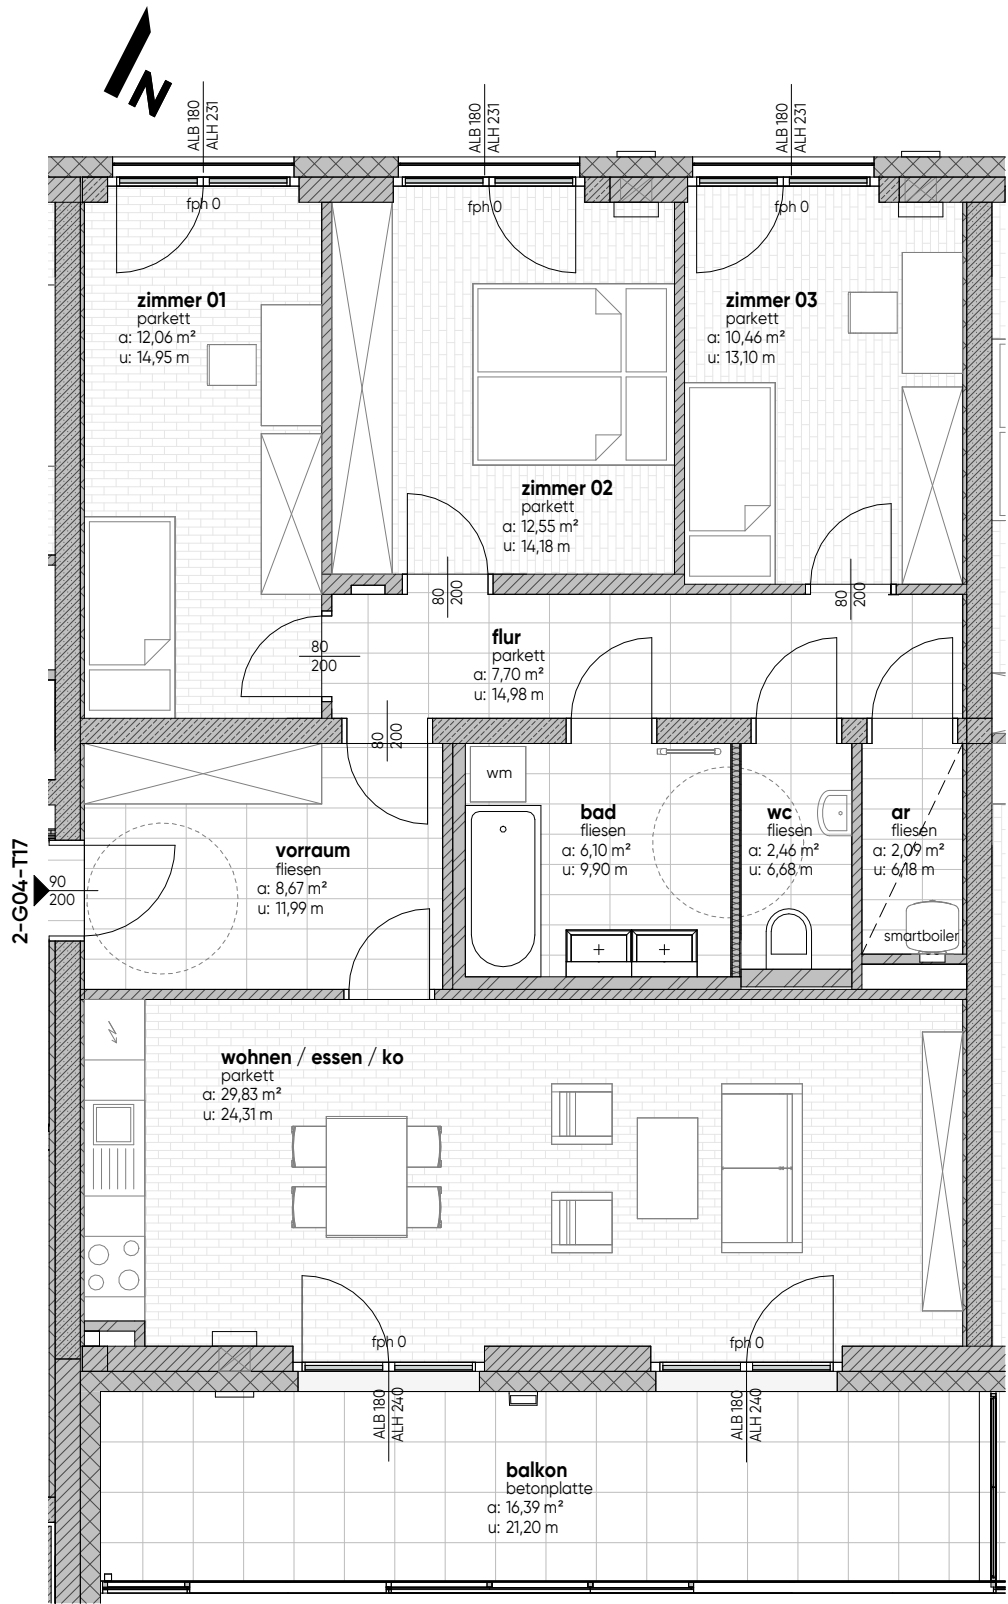

OG5		
OG4		
OG3		
OG2		
OG1		
EG		

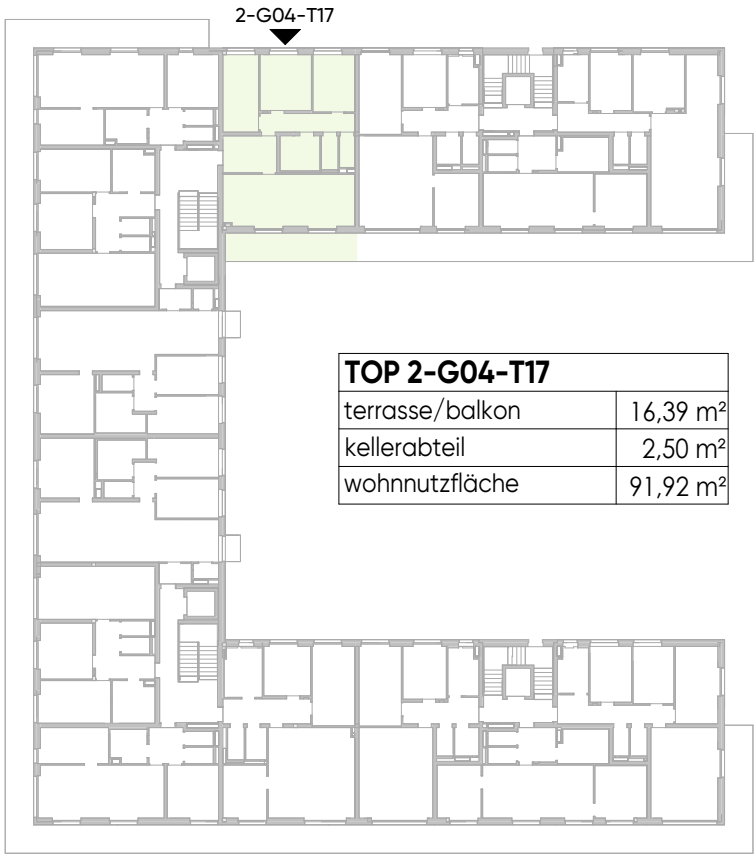

TOP 2-G04-T17	
terrasse/balkon	16,39 m ²
kellerabteil	2,50 m ²
wohnnutzfläche	91,92 m ²

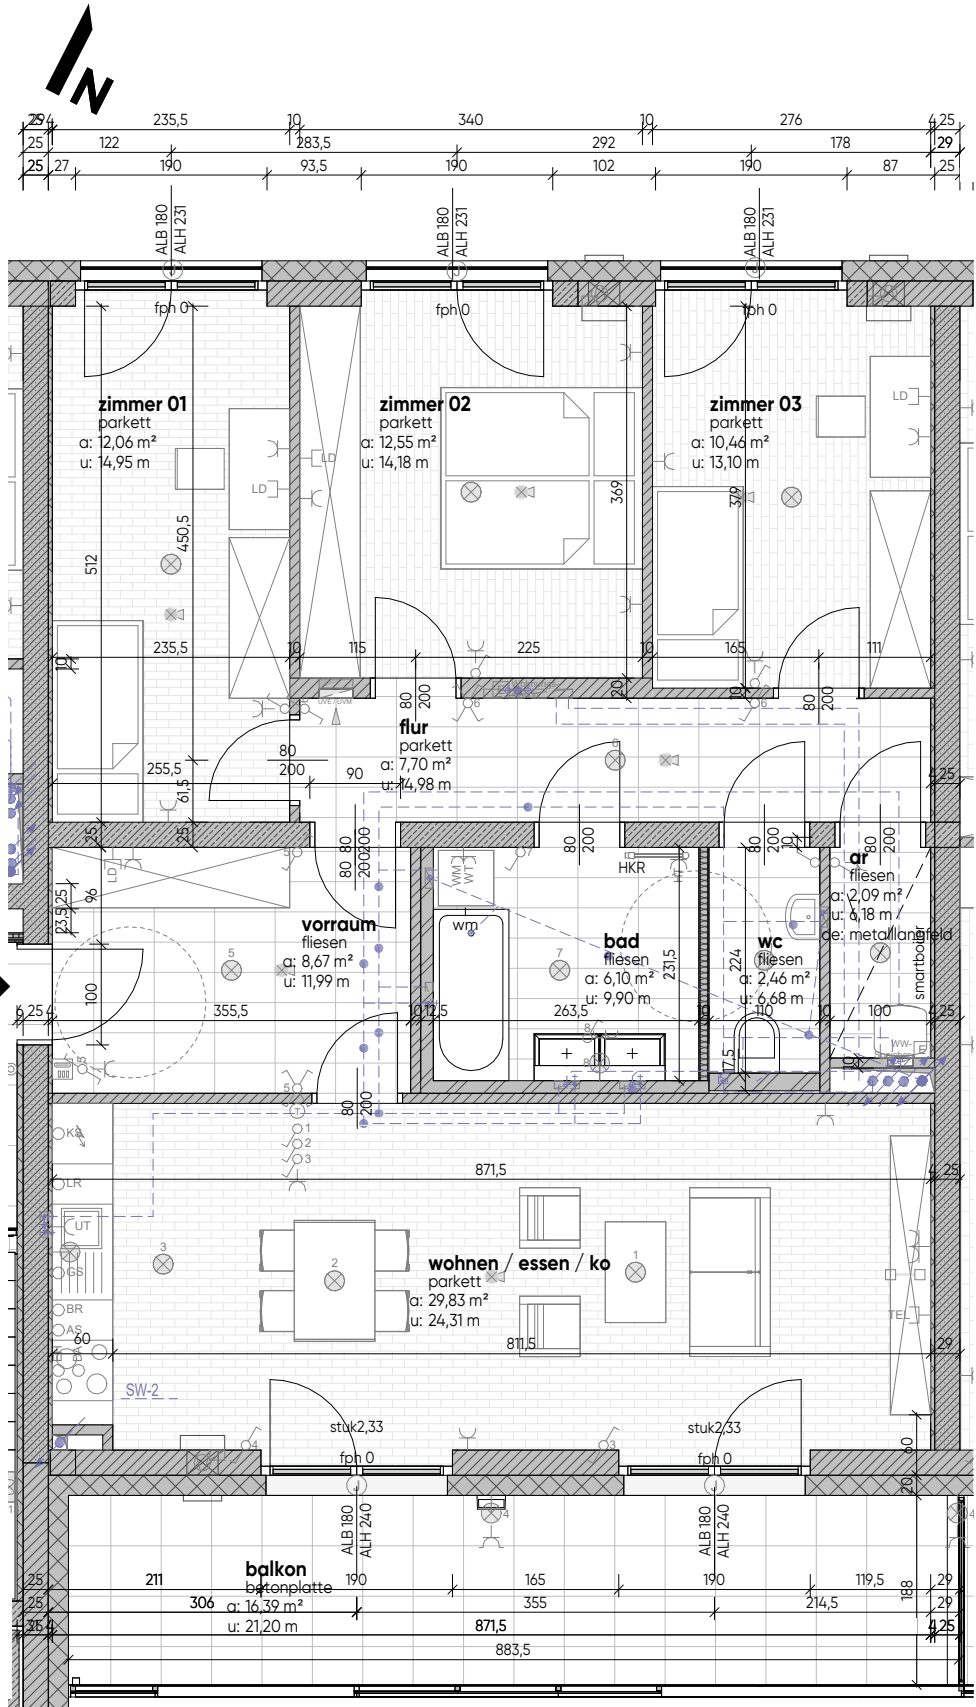

legende
elektrotechnik

- Ausschalter
 - Wechselschalter
 - Kreuzschalter
 - Schuko-Steckdose 1-fach
 - Schuko-Steckdose 2-fach
 - Schuko-Steckd. FR mit Klappdeckel
 - Kraftsteckdose
 - Serienschalter
 - Dimmer
 - Taster 1-fach
 - Jalousietaster
 - Jalousiemotor
 - Radio-, TV-Anschluss
 - Datentechnik / Telefonanschluss
 - Klingeltaster
 - Leerdose / Leerverdrahtung
 - Raumthermostat
 - Türsprechanlage Innenstelle
 - E-Anschluss Wohnungsstation
 - Wandleuchte (Auslass)
 - ⊗ Deckenleuchte (Auslass)
 - ||| Rauchmelder akustisch
 - Fluchtwegorientierungsleuchte links
 - Druckknopfmelder RWA
 - Lüftungsschalter
 - ⊗ ABL Ventilator / Lüfter
- EH = E-Herd**
BR = Backrohr
DA = Dunstabzug
AS = Arbeitssteckdose
GS = Geschirrspüler

OG5	
OG4	
OG3	
OG2	
OG1	
EG	

