



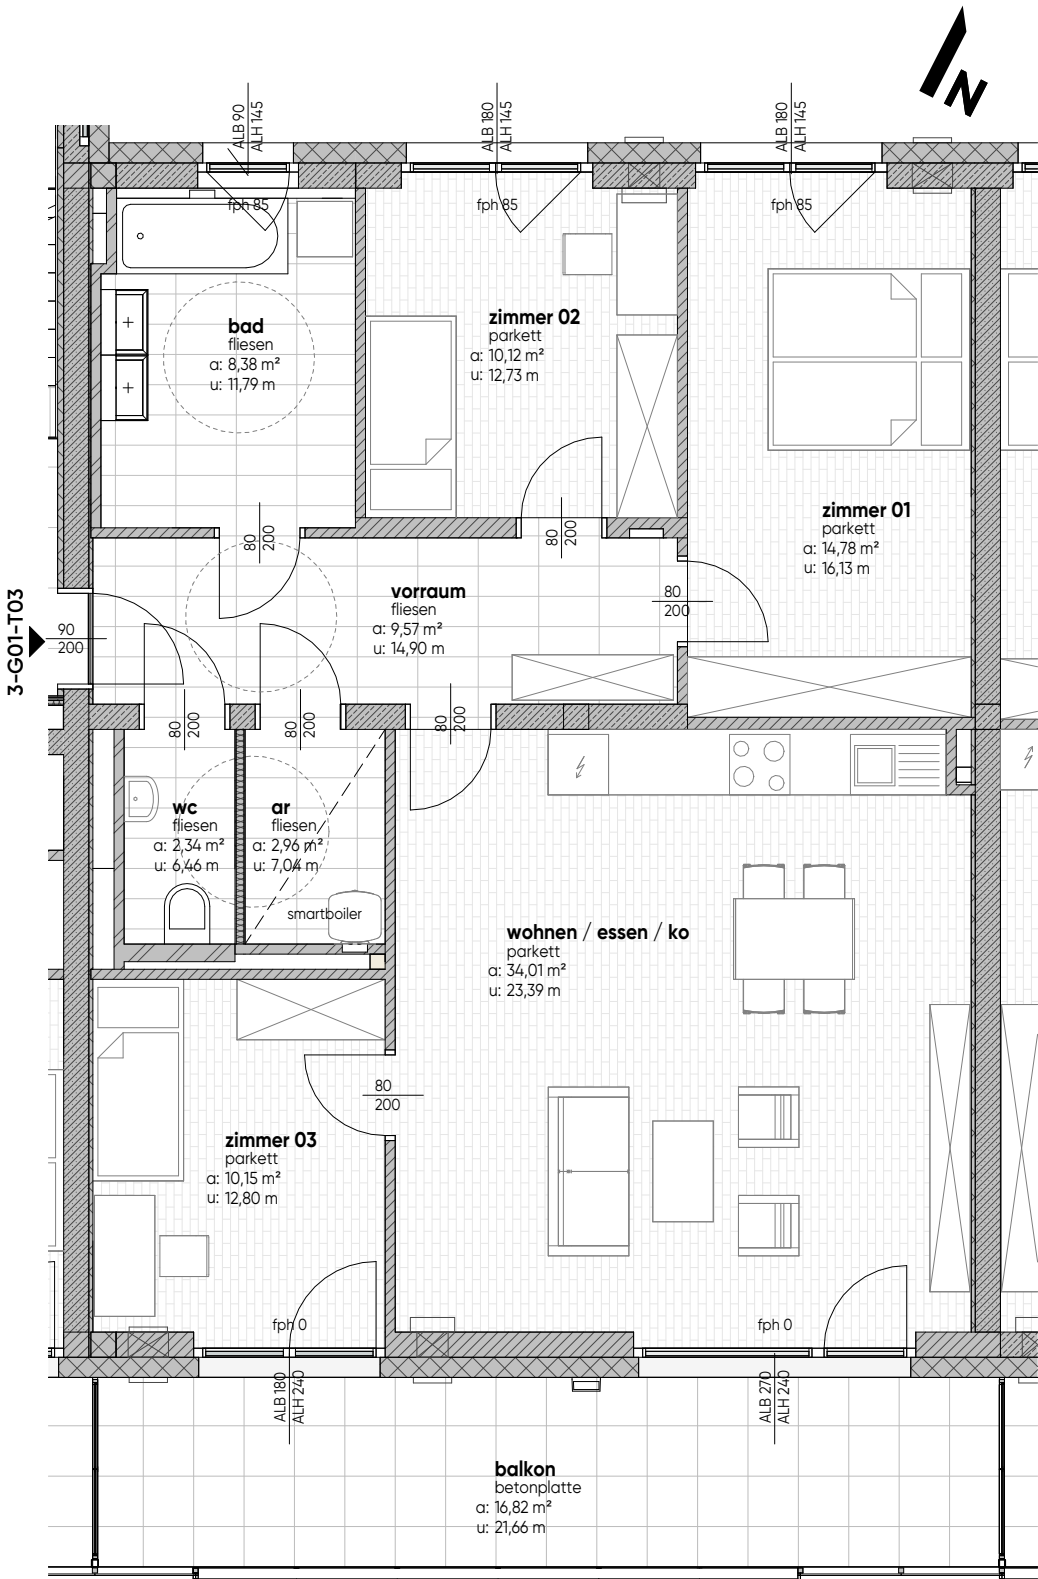

OG5		
OG4		
OG3		
OG2		
OG1		
EG		

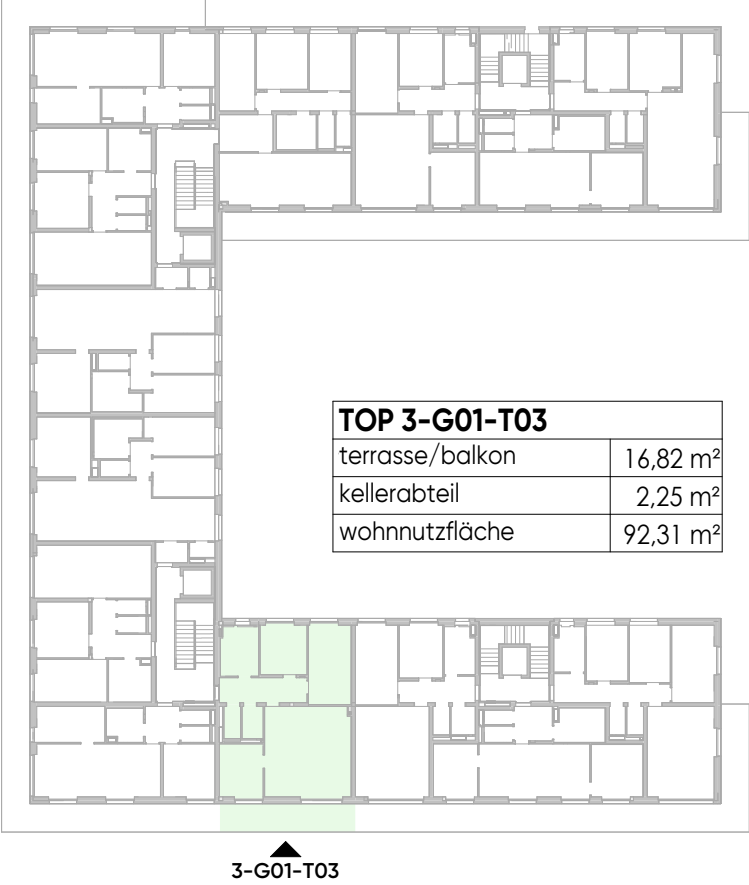

legende
elektrotechnik

- Ausschalter

Wechselschalter

Kreuzschalter

Schuko-Steckdose 1-fach

Schuko-Steckdose 2-fach

Schuko-Steckd. FR mit Klappdeckel

Kraftsteckdose

Serienschalter

Dimmer

Taster 1-fach

Jalousietaster
- Jalousiemotor

Radio-, TV-Anschluss

Datentechnik / Telefonanschluss

Klingeltaster

Leerdose / Leerverrohrung

Raumthermostat

Türsprechanlage Innenstelle

E-Anschluss Wohnungsstation

Wandleuchte (Auslass)

Deckenleuchte (Auslass)
- Rauchmelder akustisch

Fluchtwegorientierungsleuchte links

Druckknopfmelder RWA

Lüftungsschalter

ABL Ventilator / Lüfter

EH = E-Herd


BR = Backrohr

DA = Dunstabzug

AS = Arbeitssteckdose

GS = Geschirrspüler

OG5		
OG4		
OG3		
OG2		
OG1		
EG		

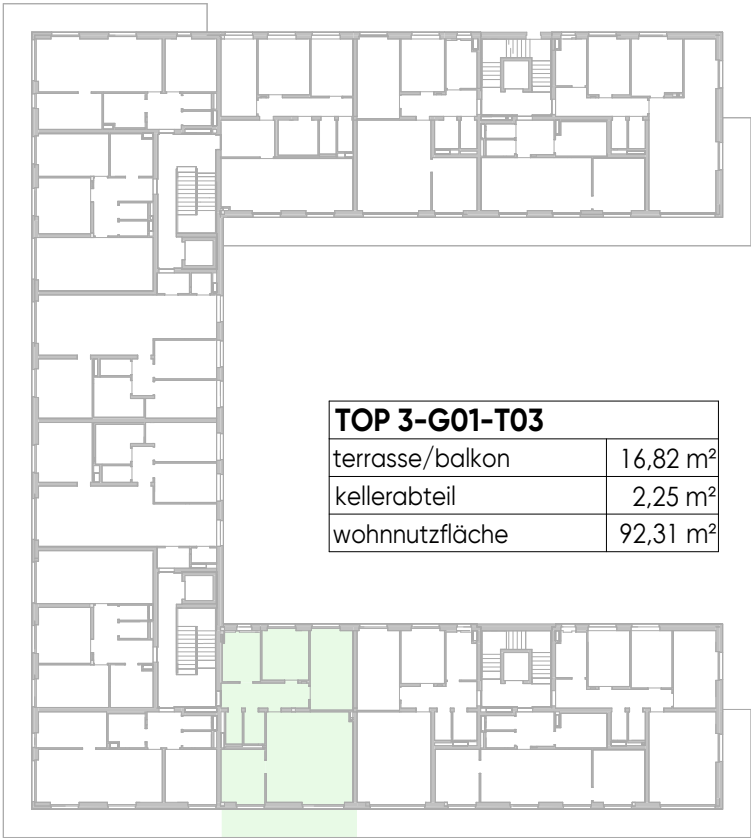

TOP 3-G01-T03	
terrasse/balkon	16,82 m²
kellerabteil	2,25 m²
wohnnutzfläche	92,31 m²