


3-G01-T04

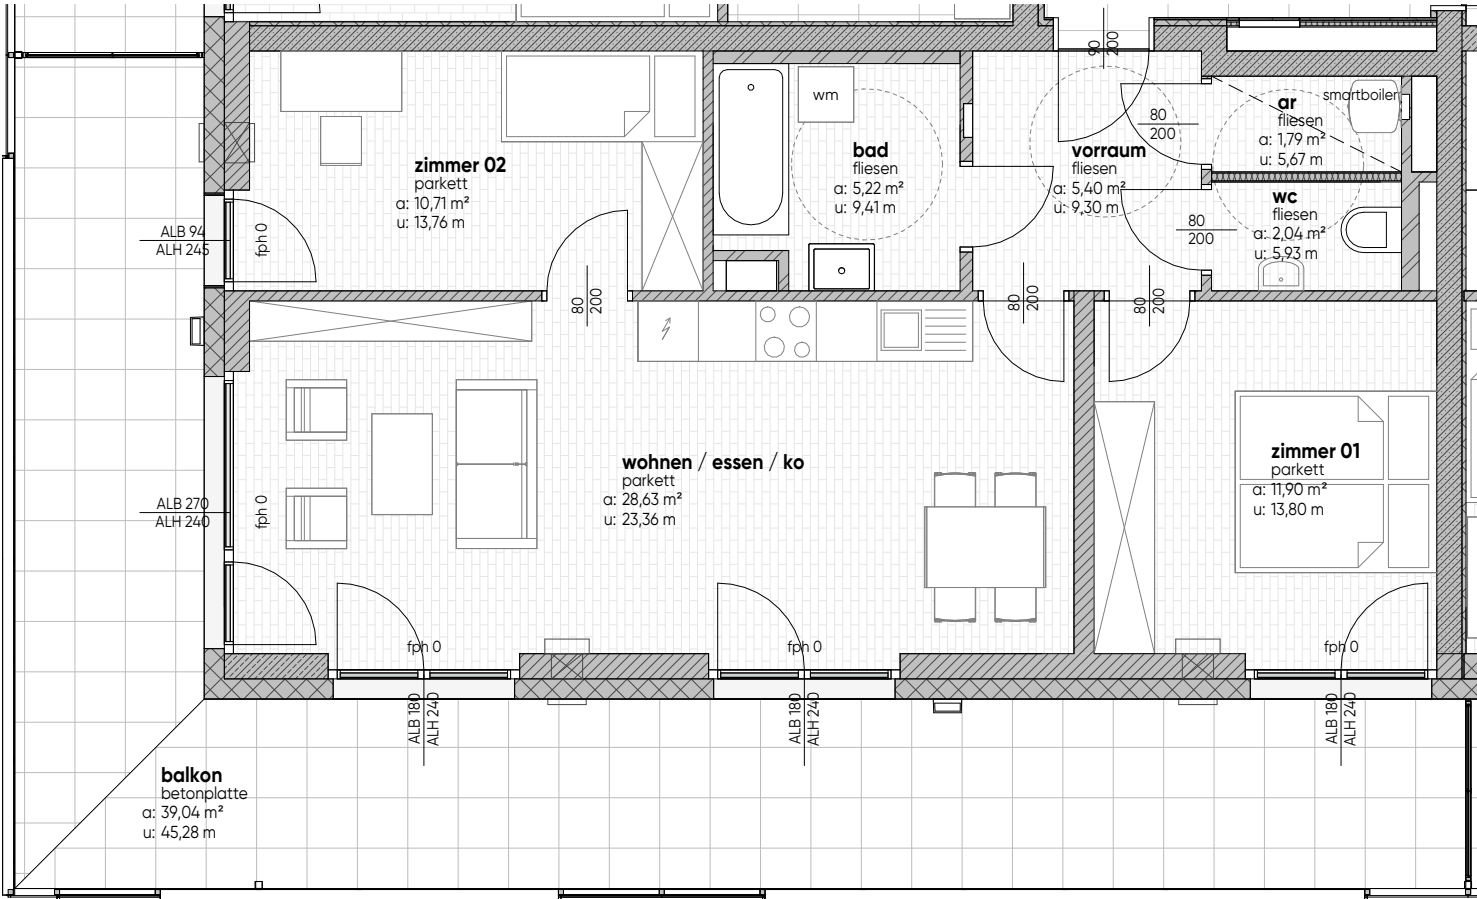

OG5

OG4

OG3

OG2

OG1

EG

TOP 3-G01-T04

terrasse/balkon	39,04 m ²
kellerabteil	2,28 m ²
wohnnutzfläche	65,69 m ²

3-G01-T04

legende
elektrotechnik

- Ausschalter
- Wechselschalter
- Kreuzschalter
- Schuko-Steckdose 1-fach
- Schuko-Steckdose 2-fach
- Schuko-Steckd. FR mit Klappdeckel
- Kraftsteckdose
- Serienschalter
- Dimmer
- Taster 1-fach
- Jalousietaster
- Jalousiemotor
- Radio-, TV-Anschluss
- Datentechnik / Telefonanschluss
- Klingeltaster
- Leerdose / Leerverrohrung
- Raumthermostat
- Türsprechanlage Innenstelle
- E-Anschluss Wohnungsstation
- Wandleuchte (Auslass)
- Deckenleuchte (Auslass)
- Rauchmelder akustisch
- Fluchtwegorientierungsleuchte links
- Druckknopfmelder RWA
- Lüftungsschalter
- ABL Ventilator / Lüfter


EH = E-Herd

BR = Backrohr


DA = Dunstabzug

AS = Arbeitssteckdose

GS = Geschirrspüler

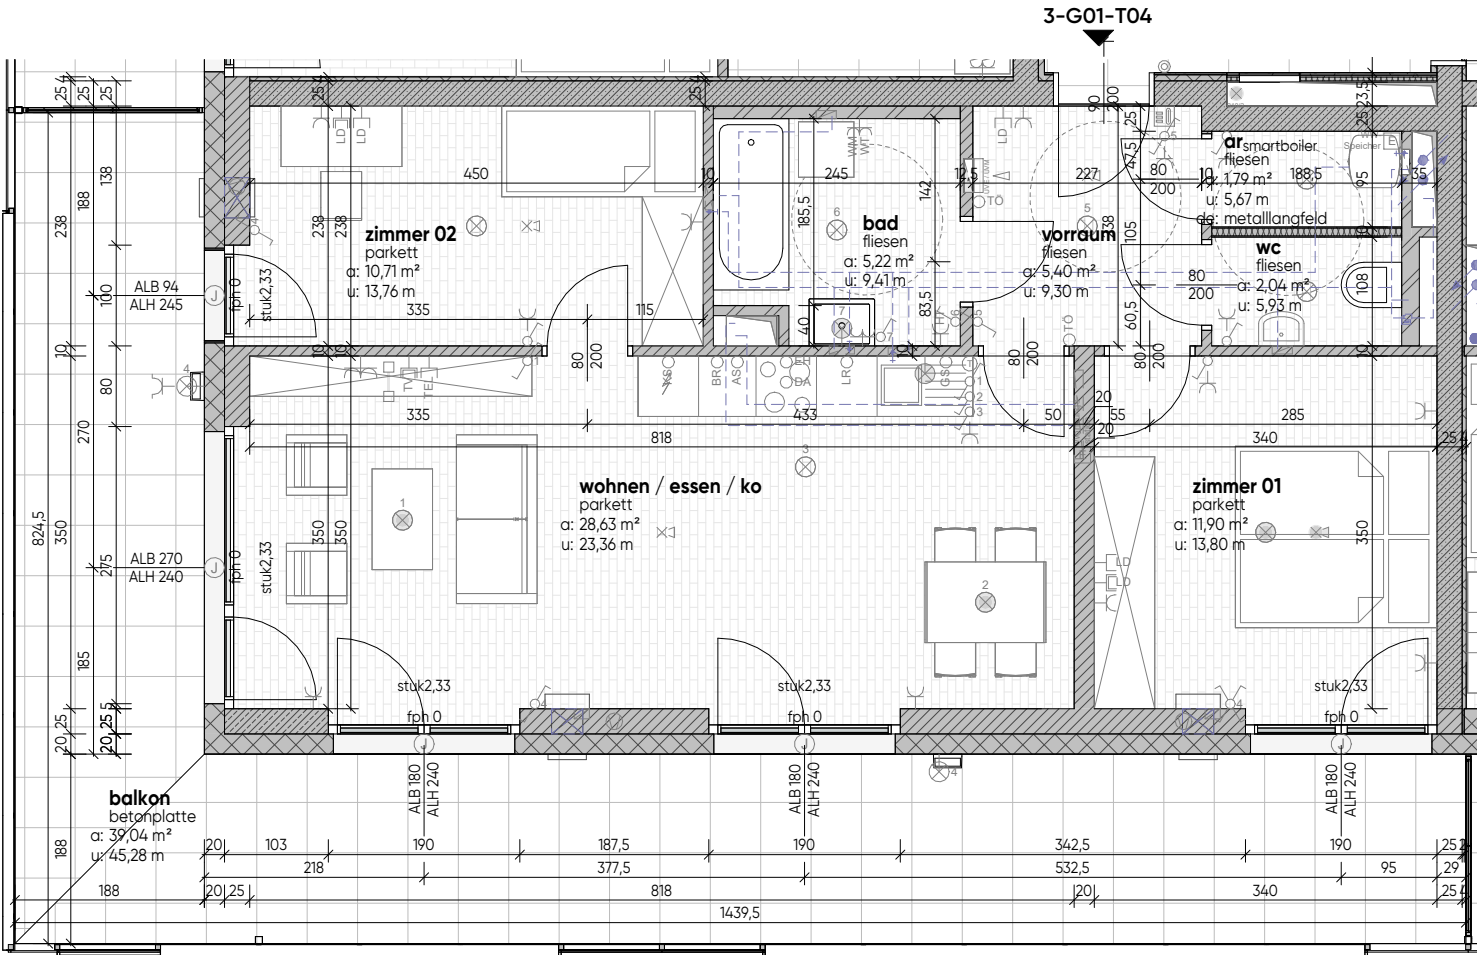

OG5	
OG4	
OG3	
OG2	
OG1	
EG	

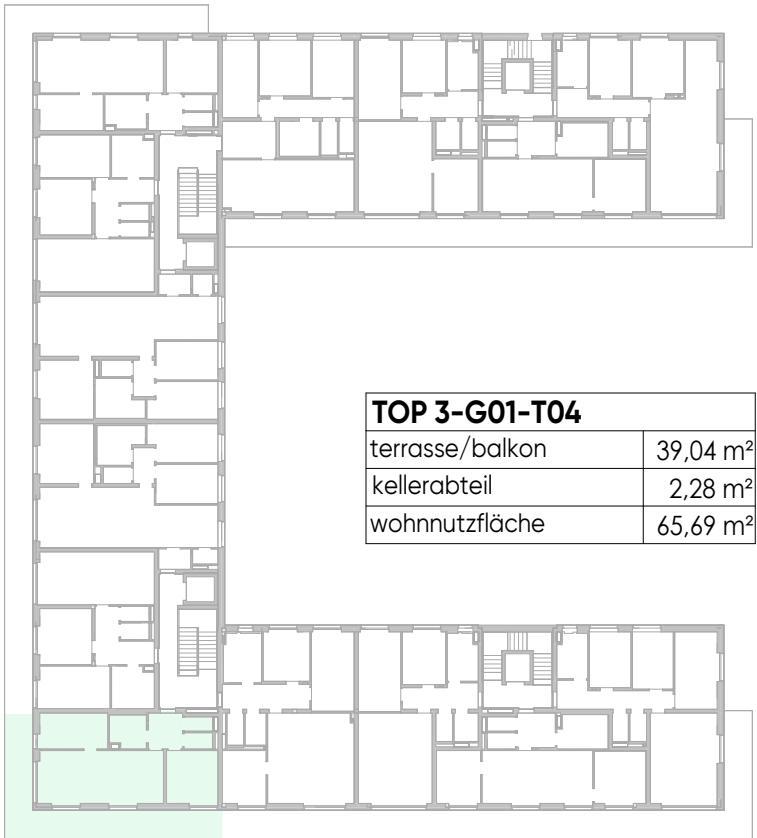

TOP 3-G01-T04	
terrasse/balkon	39,04 m²
kellerabteil	2,28 m²
wohnnutzfläche	65,69 m²