



TOP 4-G01-T02	
terrasse/balkon	26,23 m ²
kellerabteil	2,57 m ²
wohnnutzfläche	64,62 m ²

4-G01-T02

legende
elektrotechnik

- ⏏

Ausschalter

⚡

Wechselschalter

⌘

Kreuzschalter

⚡

Schuko-Steckdose 1-fach

⚡

Schuko-Steckdose 2-fach

⚡

Schuko-Steckd. FR mit Klappdeckel

⚡

Kraftsteckdose

⚡

Serienschalter

⚡

Dimmer

⊙

Taster 1-fach

⊙

Jalousietaster
- ⊙

Jalousiemotor

⚡

Radio-, TV-Anschluss

⚡

Datentechnik / Telefonanschluss

⊙

Klingeltaster

⊙

Leerdose / Leerverrohrung

⊙

Raumthermostat

⊙

Türsprechanlage Innenstelle

⊙

E-Anschluss Wohnungsstation

●

Wandleuchte (Auslass)

⊙

Deckenleuchte (Auslass)
- ⏏

Rauchmelder akustisch

⏏

Fluchtwegorientierungsleuchte links

⏏

Druckknopfmelder RWA

⊙

Lüftungsschalter

⏏

ABL Ventilator / Lüfter

⏏

EH = E-Herd

⏏

BR = Backrohr

⏏


DA = Dunstabzug

⏏


AS = Arbeitssteckdose

⏏

GS = Geschirrspüler

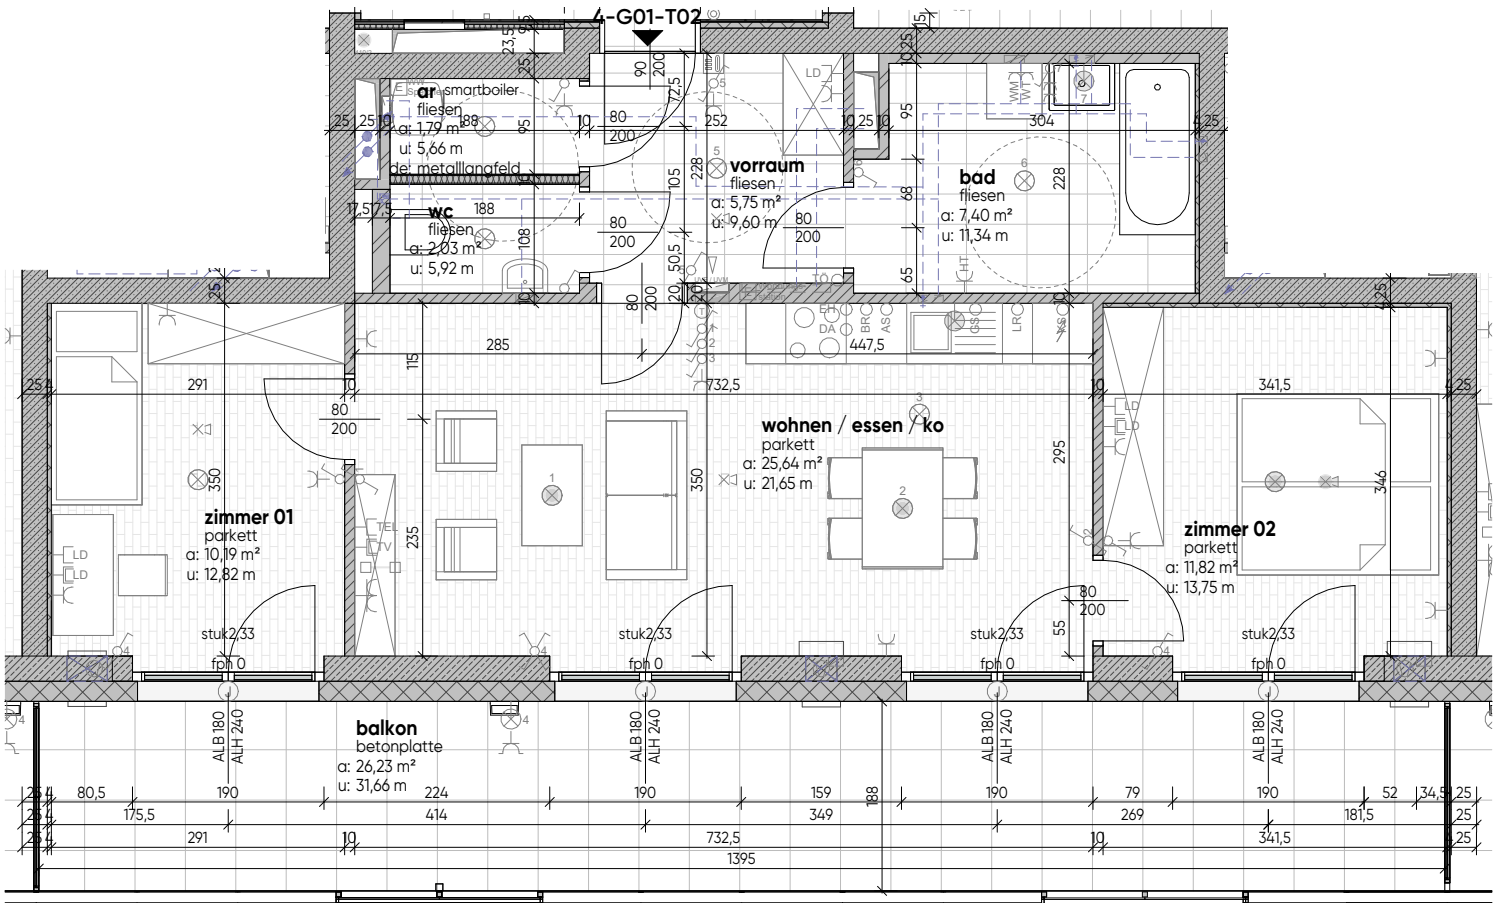

OG5		
OG4		
OG3		
OG2		
OG1		
EG		

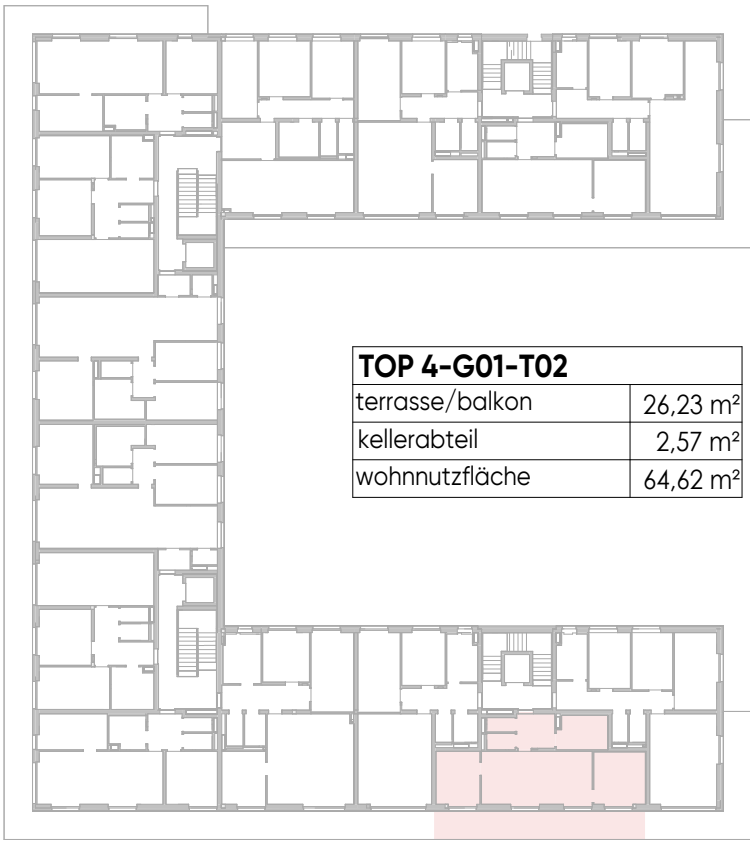

TOP 4-G01-T02	
terrasse/balkon	26,23 m²
kellerabteil	2,57 m²
wohnnutzfläche	64,62 m²

4-G01-T02