

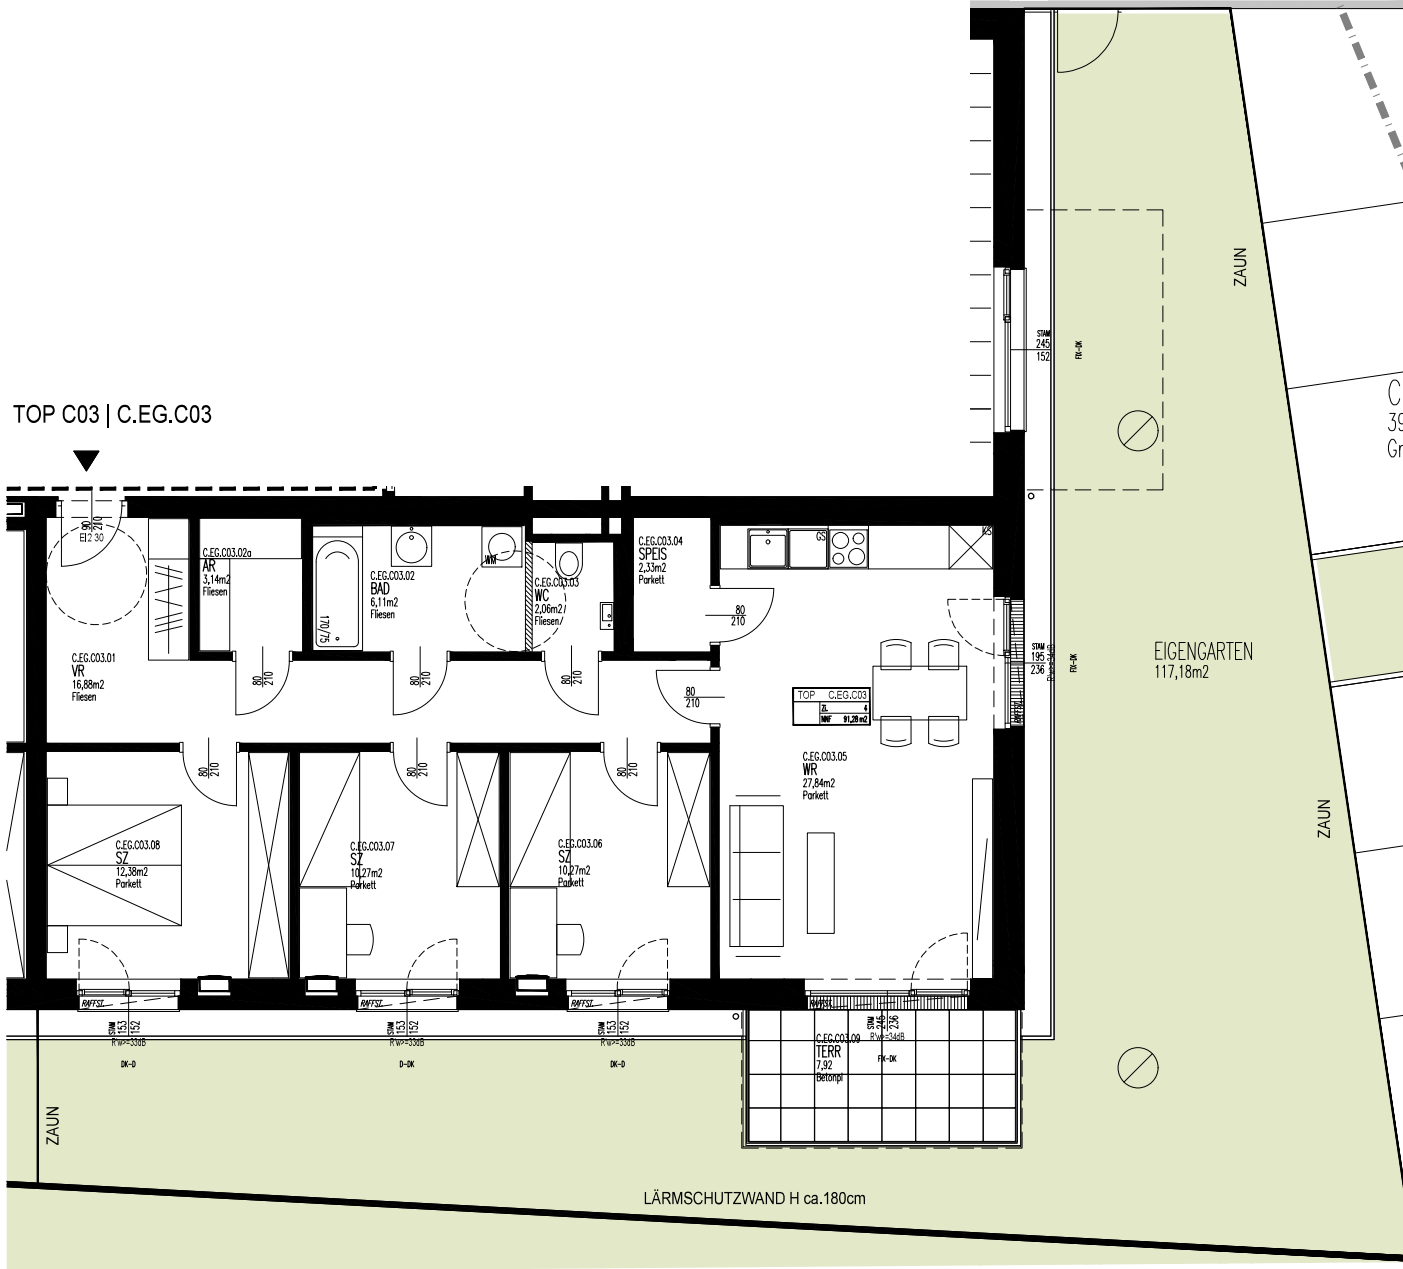


\\VHL-9001\projekte\leonding_hoerrgasse_2012\05_1_vermarktung\dwg\2012_BT-C_WI.dwg [C_WI.dwg] Druckdatum: 27.10.2022 17:02 Login: cad_06

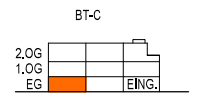

BAUTEIL C | EIGENTUM
EG

TOP C03 | C.EG.C03

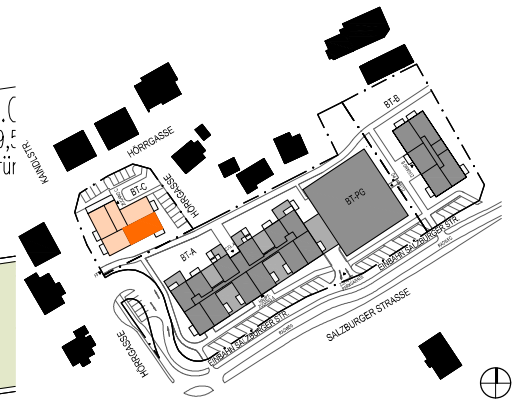

WOHNUNGSTYP 4 ZI.


WOHNNUTZFLÄCHE	91,28 m ²
TERRASSE / BALKON	7,92 m ²
EIGENGARTEN	117,18 m ²
KELLERABTEIL	7,41 m ²

GEZ.: HP/THU 27.10.2022

 M 1:75



- Legende**
- UP Schliessschalter
 - UP Ausschalter
 - UP Wechselschalter
 - UP Serienschalter
 - UP Kreuzschalter
 - UP Jalousieschalter
 - UP Taster
 - UP Schuko Steckdose
 - Wohnraumlüfter
 - HT-Verteiler
 - Elektro-Verteiler
 - Leerrohrung
 - Schuko -1fach,-2fach,-3fach
 - FR-Schuko m Klappdeckel -1fach,-2fach,-3fach
 - Betoneinlegedose
 - EDV Dose
 - EDV Dose - 2fach
 - Sprechanlage Innenstelle
 - TV Dose
 - Telefon Dose
 - Kraftsteckdose 400V/16A/32A/63A
 - AP-FR CEE-Dose
 - E-Anschluss
 - Raumthermostat
 - Deckenleuchte/Lichtauslass
 - Deckenleuchte/Lichtauslass
 - Wandleuchte
 - Wandleuchte
 - Rauchmelder unvernetzt (OIB 2)

TOP C03 | C.EG.C03

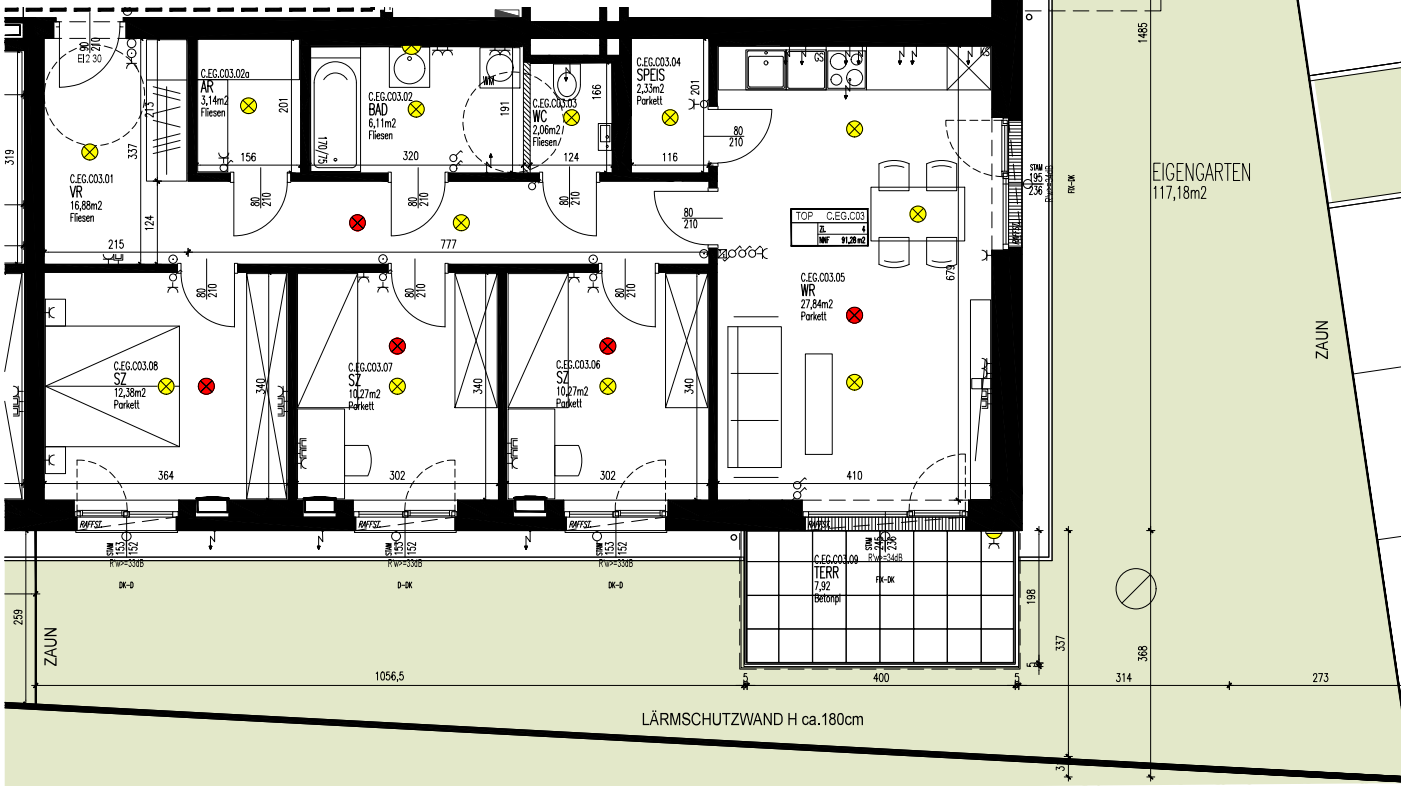

BAUTEIL C | EIGENTUM
EG

TOP C03 | C.EG.C03

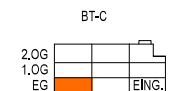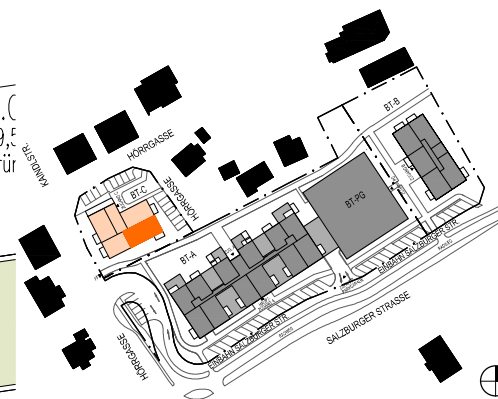

WOHNUNGSTYP 4 ZI.

WOHNUTZFLÄCHE	91,28 m ²
TERRASSE / BALKON	7,92 m ²
EIGENGARTEN	117,18 m ²
KELLERABTEIL	7,41 m ²

GEZ.: HP/THU 27.10.2022

M 1:75