




grundriss
M1:75


TOP 4-G04-T10	
terrasse/balkon	25,66 m²
kellerabteil	2,95 m²
wohnnutzfläche	82,29 m²


OG5		
OG4		
OG3		
OG2		
OG1		
EG		



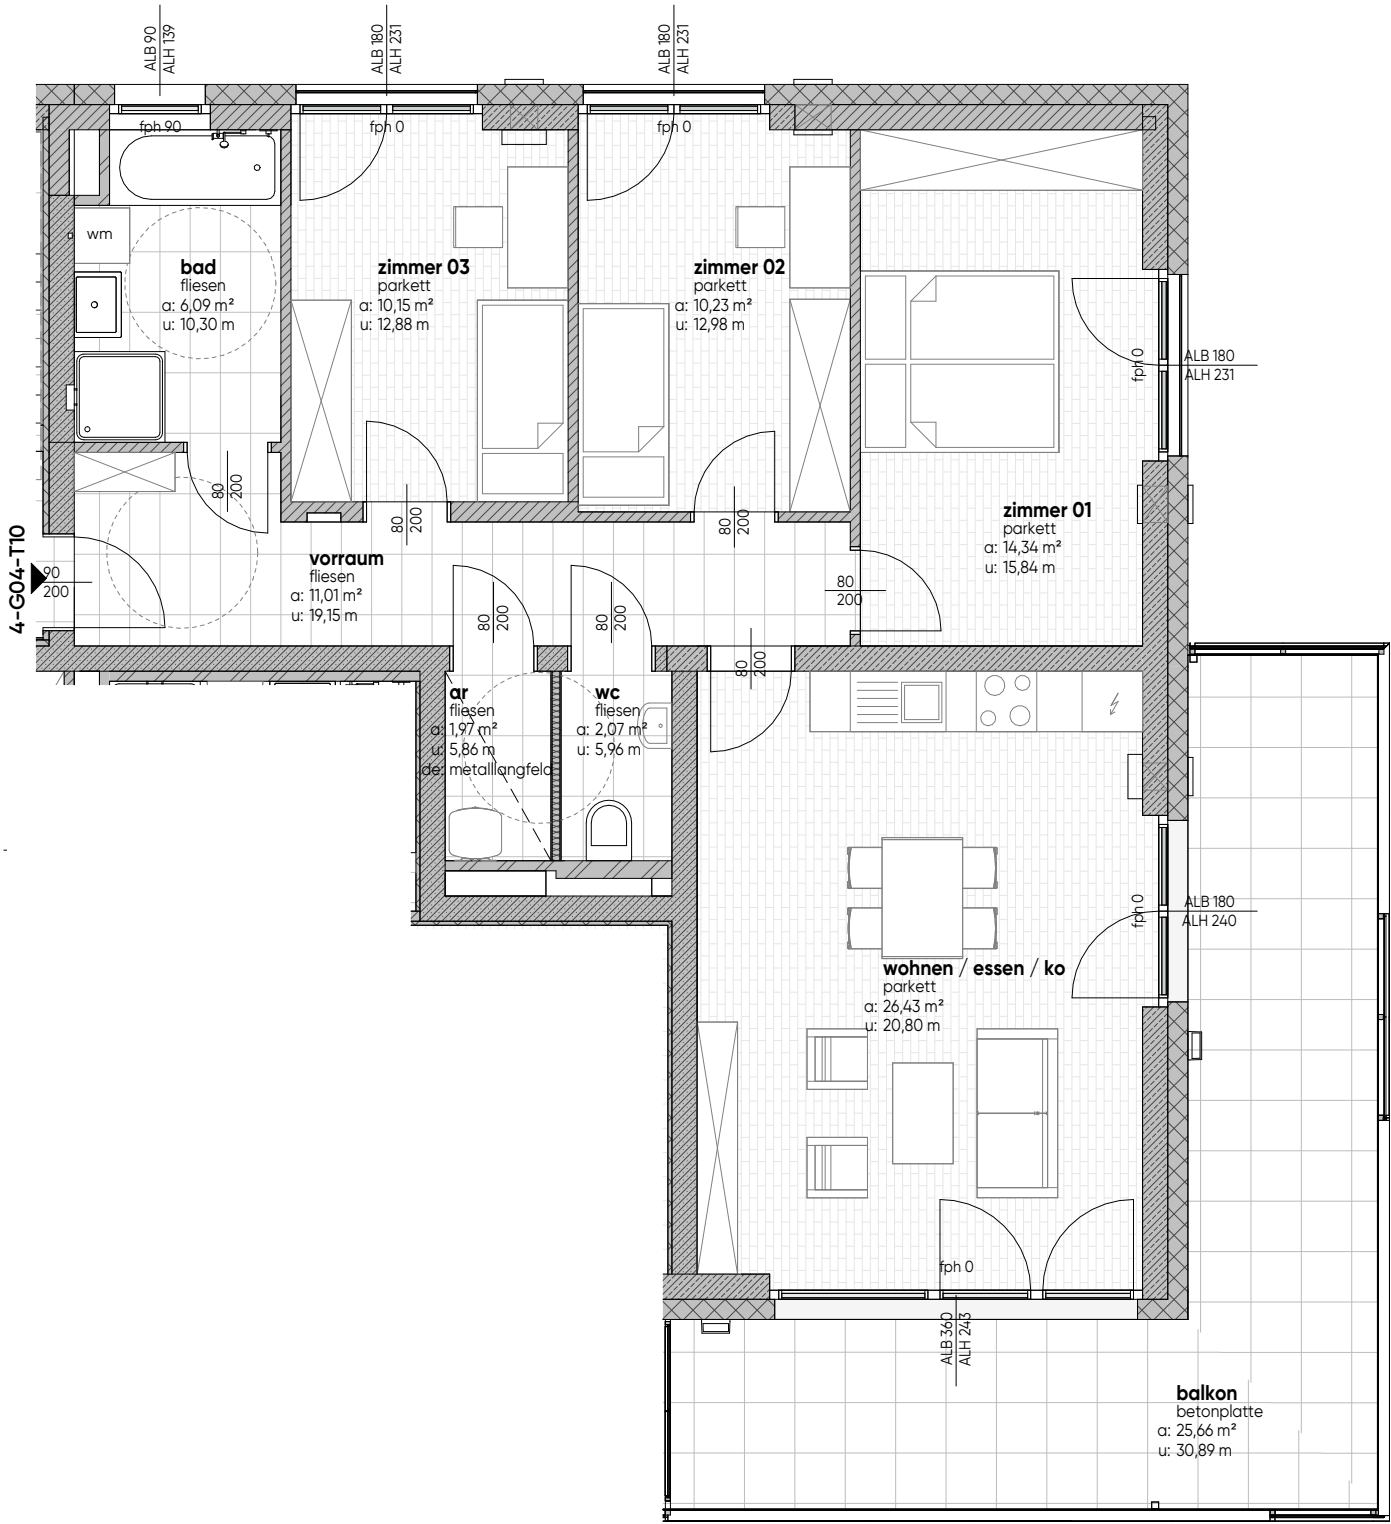

OG5	
OG4	
OG3	
OG2	
OG1	
EG	

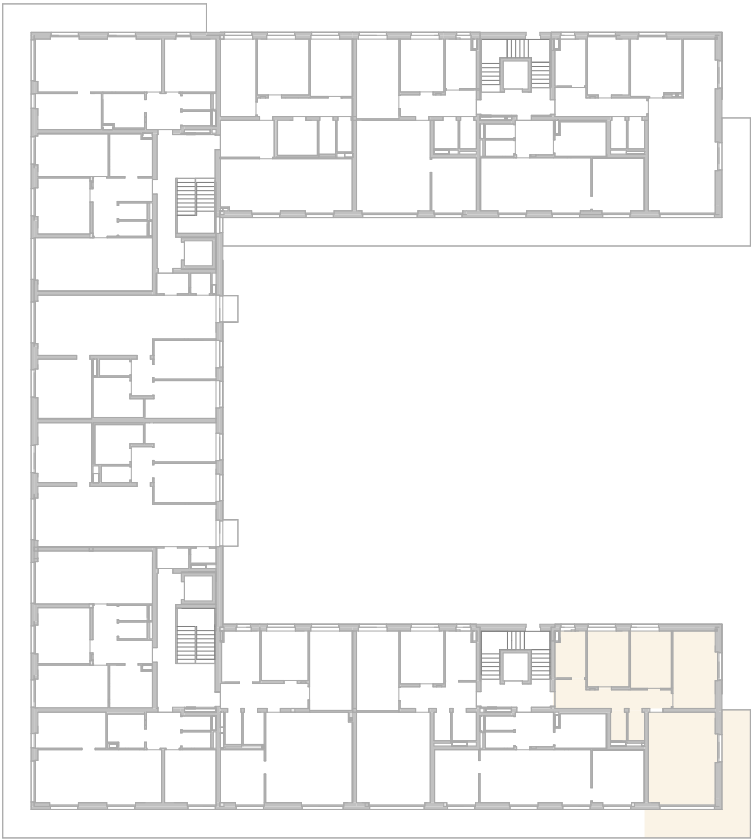

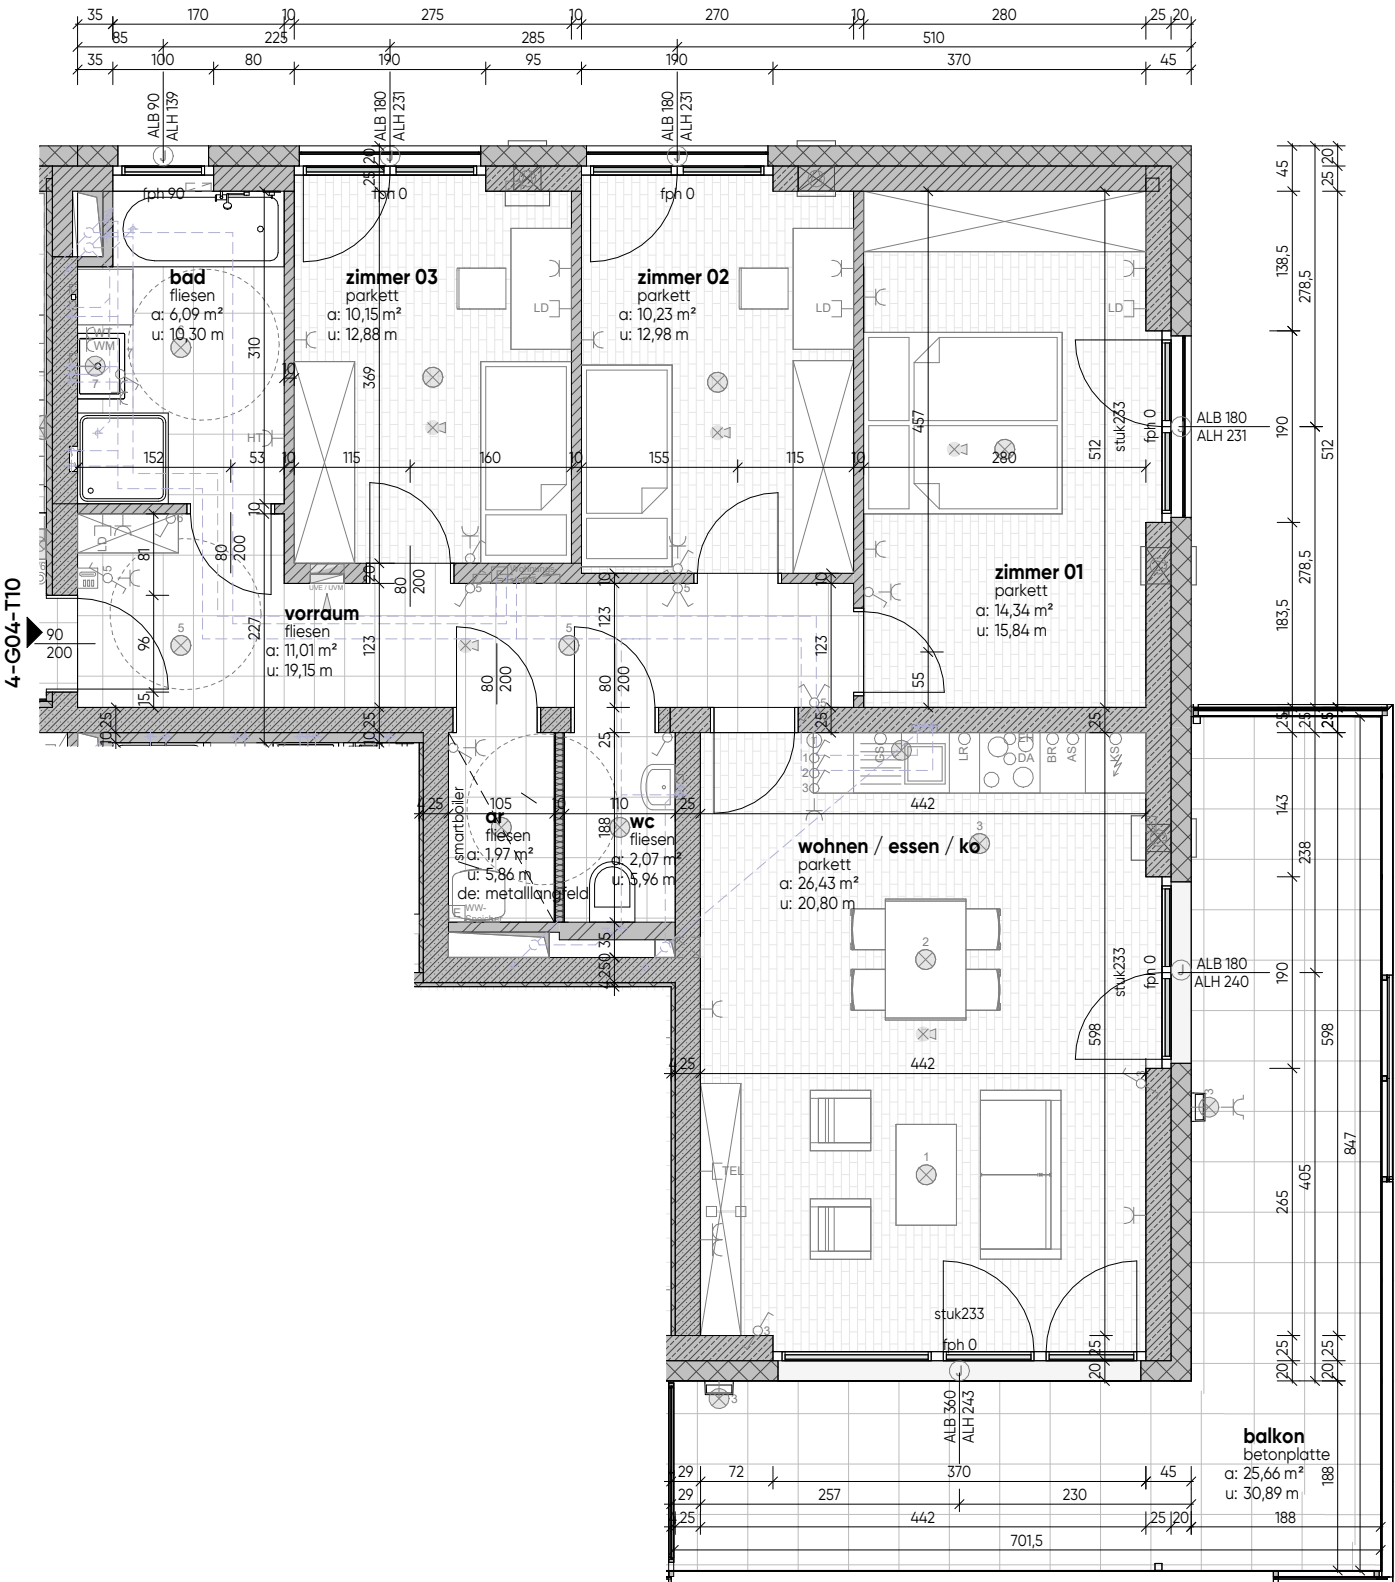

grundriss mit technik
M1:75

TOP 4-G04-T10	
terrasse/balkon	25,66 m²
kellerabteil	2,95 m²
wohnnutzfläche	82,29 m²

legende
elektrotechnik

- Ausschalter
- Wechselschalter
- Kreuzschalter
- Schuko-Steckdose 1-fach
- Schuko-Steckdose 2-fach
- Schuko-Steckd. FR mit Klappdeckel
- Kraftsteckdose
- Serienschalter
- Dimmer
- Taster 1-fach
- Jalousietaster
- Jalousiemotor
- Radio-, TV-Anschluss
- Datentechnik / Telefonanschluss
- Klingeltaster
- Leerdose / Leerverrohrung
- Raumthermostat
- Türsprechanlage Innenstelle
- E-Anschluss Wohnungsstation
- Wandleuchte (Auslass)
- Deckenleuchte (Auslass)
- Rauchmelder akustisch
- Fluchtwegorientierungsleuchte links
- Druckknopfmelder RWA
- Lüftungsschalter
- ABL Ventilator / Lüfter

OG5	
OG4	
OG3	
OG2	
OG1	
EG	

