
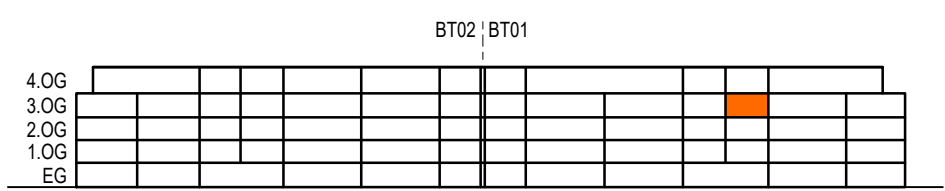
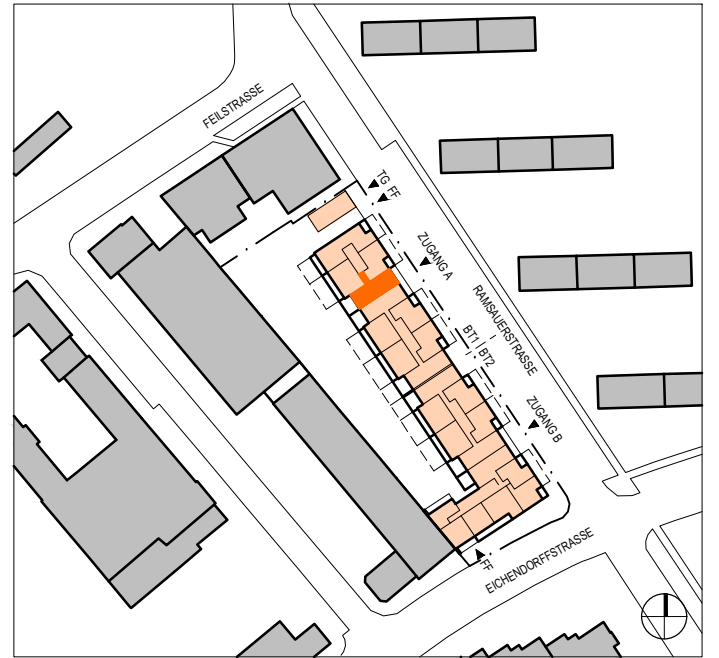
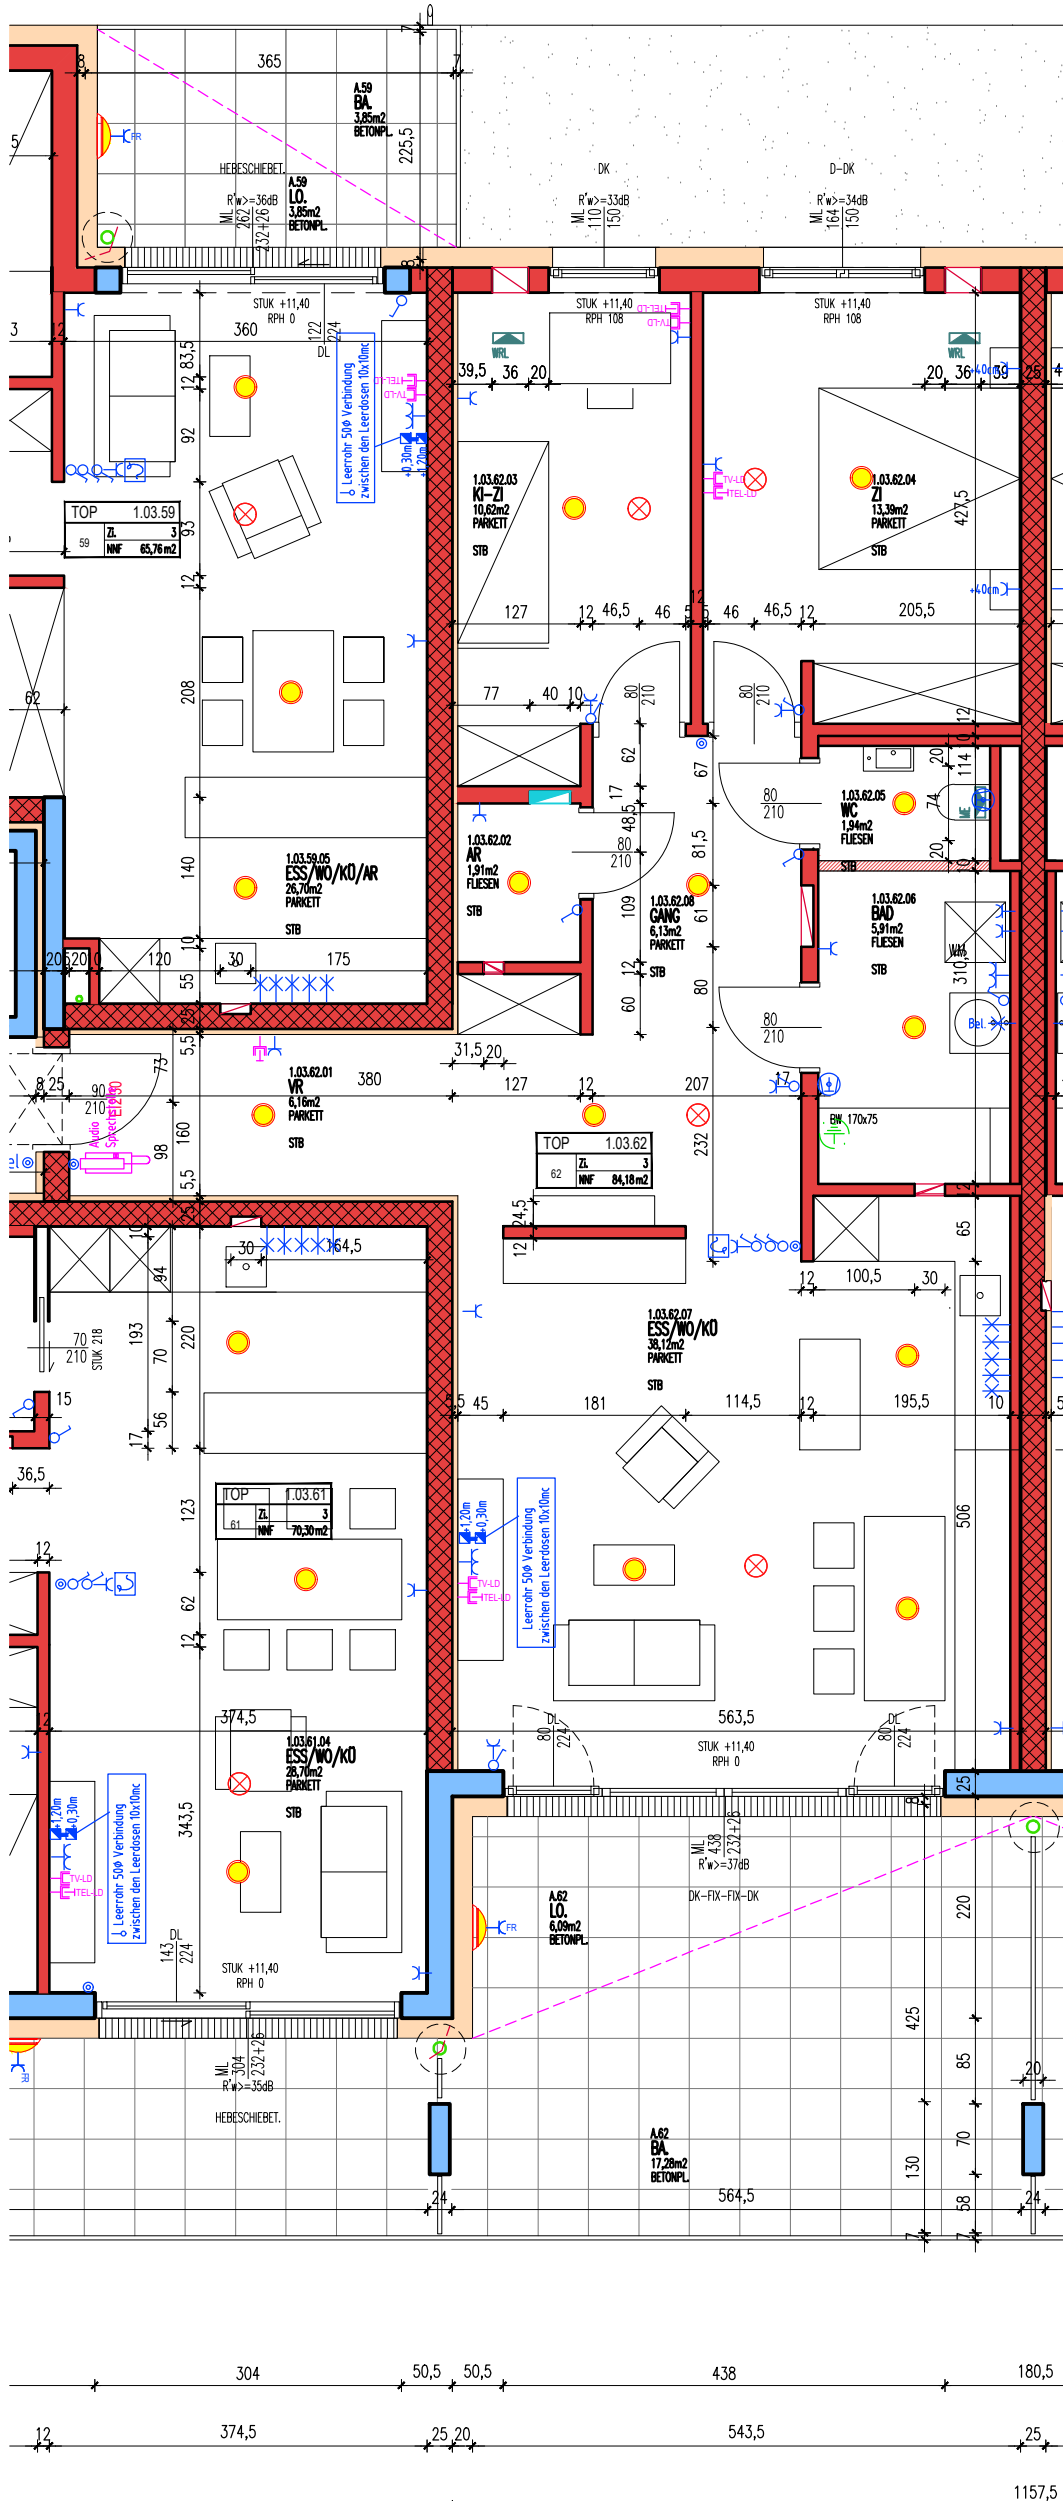


WOHNUNGSTYP 3 ZI.

WOHNNUTZFLÄCHE	84,18 m2
TERRASSE / BAL / LO	23,37 m2
EIGENGARTEN	- m2
KELLERABTEIL	4,79 m2

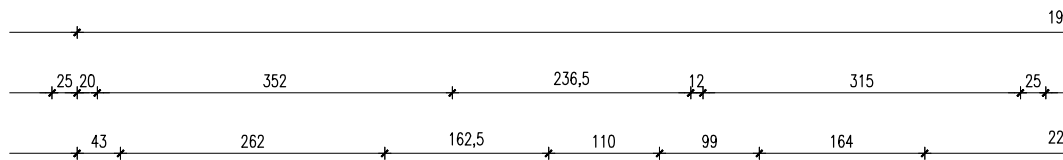

- ### Legende
- Ausschalter einpolig
 - Kontroll-Ausschalter
 - Wechselschalter
 - Serienschalter
 - Kreuzschalter
 - Zeitschalter Taster
 - Wand-, Deckenauslass
 - Taster beleuchtet
 - FR-Schuko einfach
 - Schuko -1fach,-2fach
 - FR-Schuko m.Klappdeckel -1fach,-2fach
 - Kraftsteckdose 400V/16A/32A/63A
 - E-Anschluß E-Herd
 - E-Anschluß/Auslaß
 - E-Anschluß Jalousie
 - Leerverrohrung
 - Betoneinlegedose
 - Präsenzmelder mit integrierten Lichtfühler
 - Lüfter mit Nachlaufrelais
 - Thermostat
 - Funk Jalousie, Anschluss 230V Bei Fenster und -türen
 - Kücheninstallation:** UP-Dosen mit Anschlussdosen im Sockelbereich für Leitungsauslässe. Überlänge ca.4m inkl. Kupplung (YMM-Leitung min. 2,5mm²)
1x Str.kr. E-Herd 5x2,5
1x Str.kr. Ar.stkd./Licht/DA/KS 3x2,5
1x Str.kr. Geschirrspüler 3x2,5
1x Str.kr. Backrohr 3x2,5
1x Str.kr. (Leerrohr) inkl. Vorspann
 - Wohnraumlüfter
 - HT-Verteiler
 - Elektro-Verteiler
 - Telefonanschlusdose
 - RJ45 einfach
 - RJ45 doppelt/HDMI/USB/VGA
 - Antennensteckdose
 - SAT-Leerdose mit Vorspann
 - Telefon-Leerdose mit Vorspann
 - Innensprechstelle
 - Aussensprechstelle
 - Klingel
 - Optische Rauchmelder
 - Wandleuchte Auslass
 - Deckenleuchte Auslass

WOHNUNGSTYP 3 ZI.

WOHNNUTZFLÄCHE	84,18 m ²
TERRASSE / BAL / LO	23,37 m ²
EIGENGARTEN	- m ²
KELLERABTEIL	4,79 m ²