
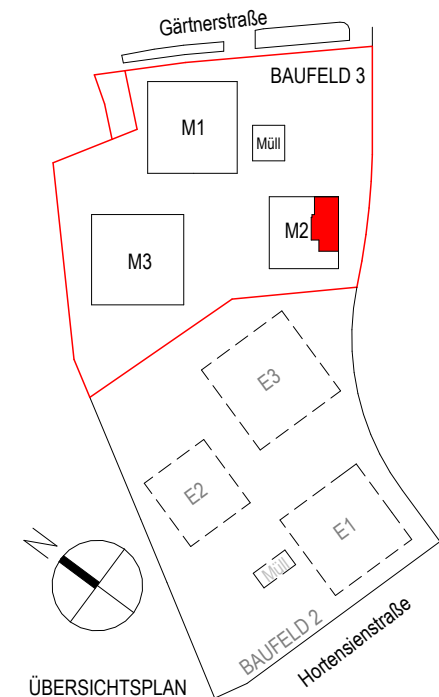
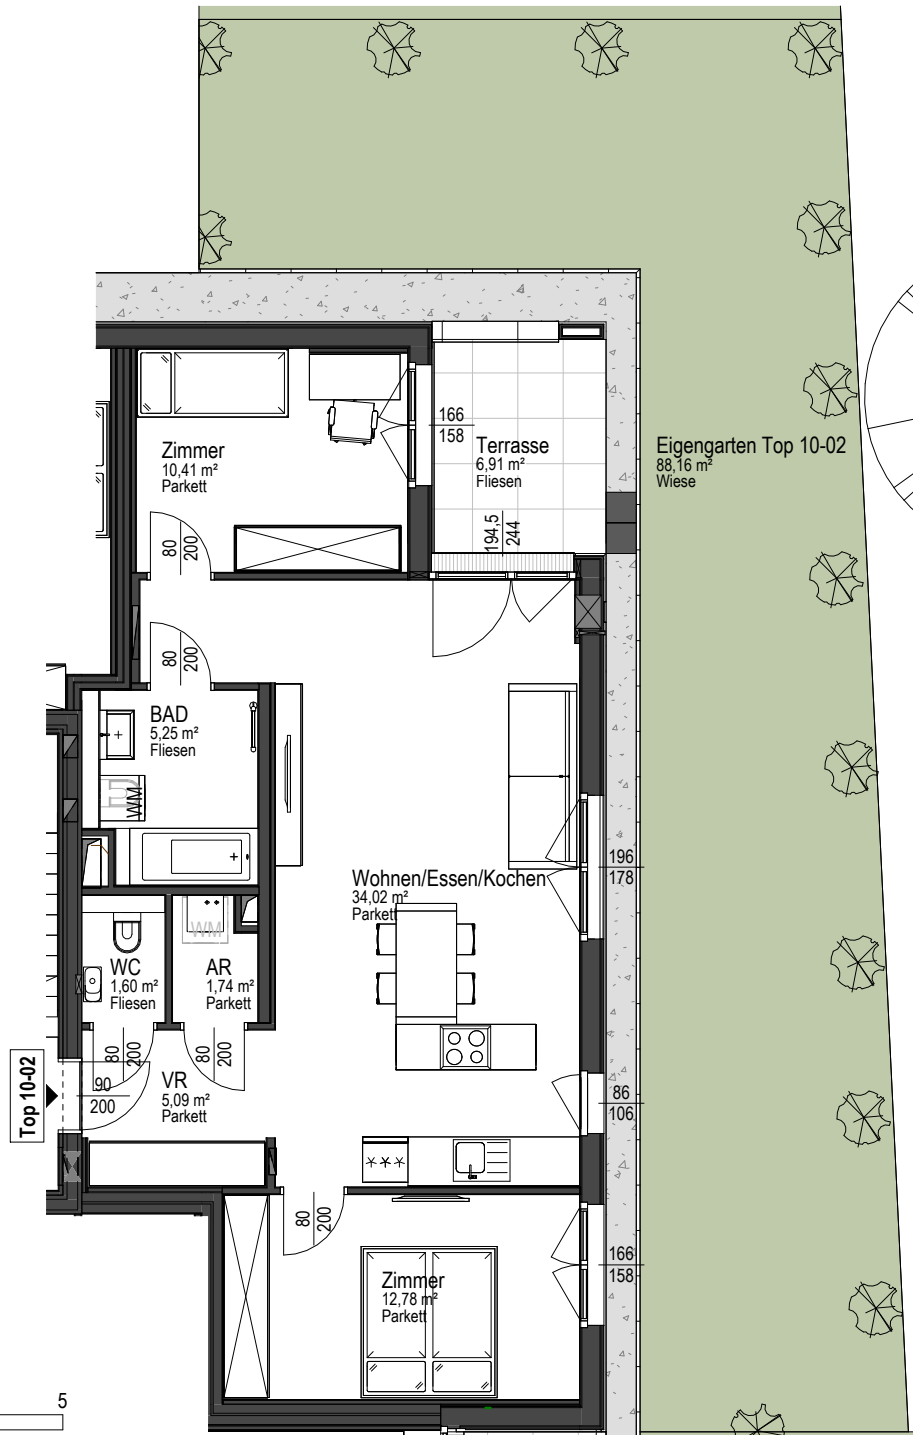




TOP 10-02 (3 Zimmer)

Wohnnutzfläche	70,90 m ²
Loggia	6,91 m ²
Eigengarten	88,16 m ²
Kellerabteil	4,31 m ²

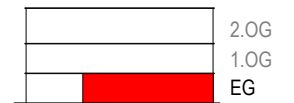

TOP 10-02 (3 Zimmer)

Wohnnutzfläche	70,90 m²
Loggia	6,91 m²
Eigengarten	88,16 m²
Kellerabteil	4,31 m²

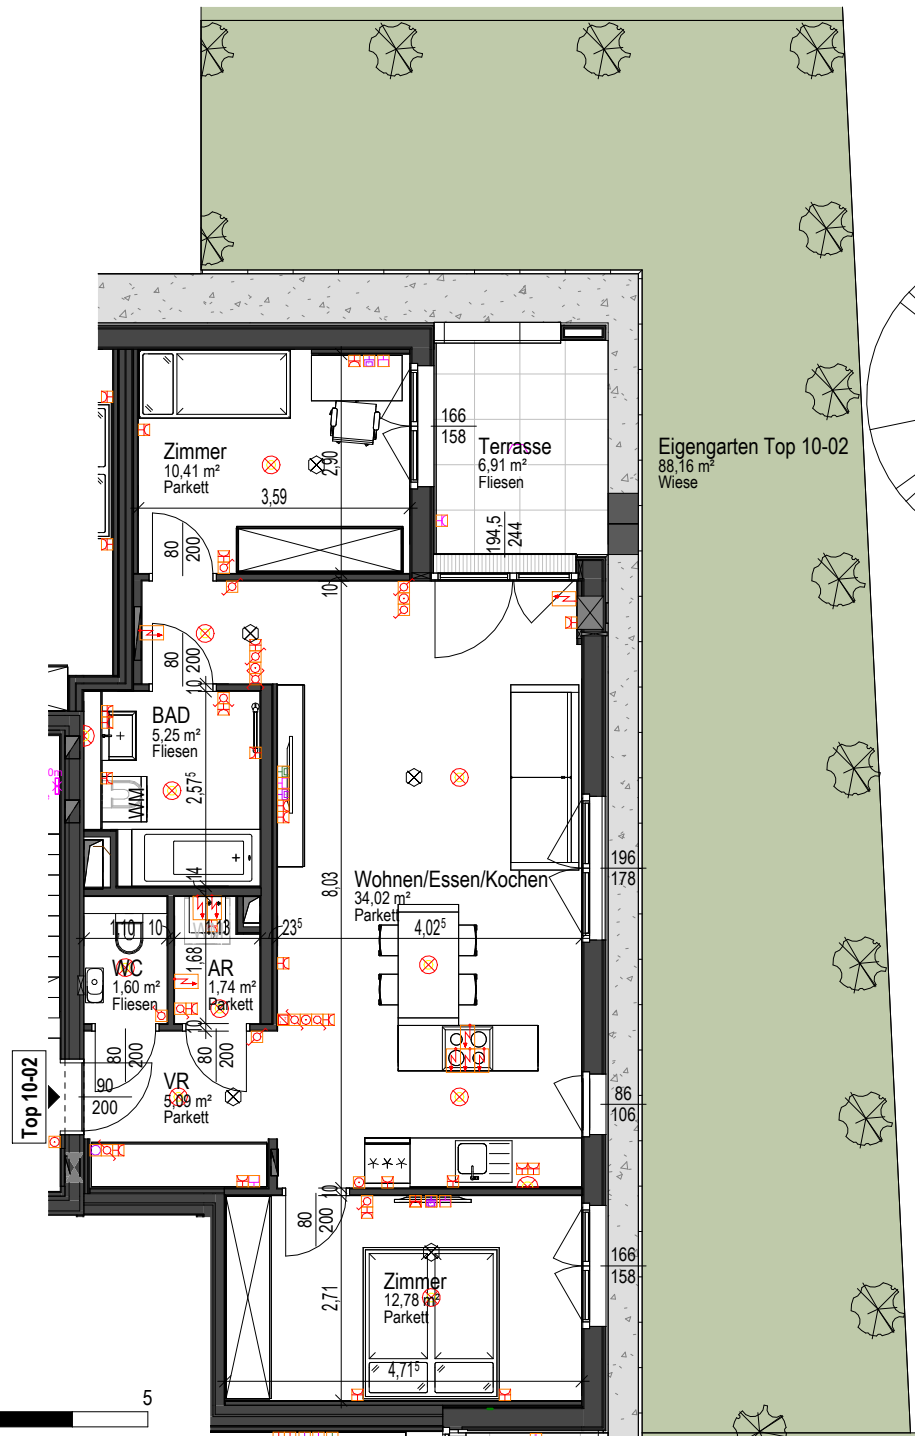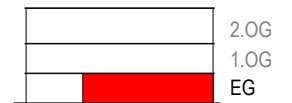

Niederspannungsanlagen

Ausschalter, UP
Serienschalter, UP
Wechselschalter, UP
Kreuzschalter, UP
Schlüsselschalter, UP
Taster, UP
Jalousie-T, UP
Klingel-T, UP
Bewegungsmelder UP 90°
Bewegungsmelder UP 180°
Bewegungsmelder UP 270°
Bewegungsmelder UP 360°
1-fach Schukosteckdose, UP
2-fach Schukosteckdose, UP
3-fach Schukosteckdose, UP
Schukosteckdose geschaltet, UP
Leerdose, UP
Raumthermostat, UP
Elektroherd
Ventilator
Ausschalter, AP
Serienschalter, AP
Wechselschalter, AP
Kreuzschalter, AP
Schlüsselschalter, AP
Taster, AP
Bewegungsmelder AP 90°
Bewegungsmelder AP 180°
Bewegungsmelder AP 270°
Bewegungsmelder AP 360°
1-fach Schukosteckdose, AP
CEE Steckdose, 16A, 3 Pole, AP
CEE Steckdose, 16A, 5 Pole, AP
CEE Steckdose, 32A, 5 Pole, AP
Leerdose, AP
Raumthermostat, AP

Informations- und Kommunikationstechnik

1xRJ45-Steckdose, UP
2xRJ45-Steckdose, UP
1xRJ45-Steckdose, AP
2xRJ45-Steckdose, AP
Antennenanschlussdose, UP
TV Leerdose, UP
Antennenanschlussdose, AP
Telefonanschlussdose, UP
Telefonanschlussdose, AP
Gegensprechanlage mit Kamera
Sprechstelle
Videosprechstelle
Türöffner

Beleuchtung

Wandlichtauslass
Deckenlichtauslass inkl. Fassung mit Leuchtmittel
Rauchmelder Batterie
Runde Deckenleuchte AP

CO-Warnanlage

CO-Zentrale

Brandmeldeanlagen

Brandmeldezentrale
Rauchmelder BMA
Druckknopfmelder BMA
Signalhorn BMA
optisch-akustischer Alarmgeber BMA
Druckknopfmelder RWA
Antrieb RWA
Rauchmelder RWA

