
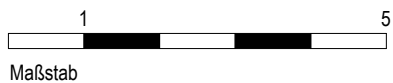
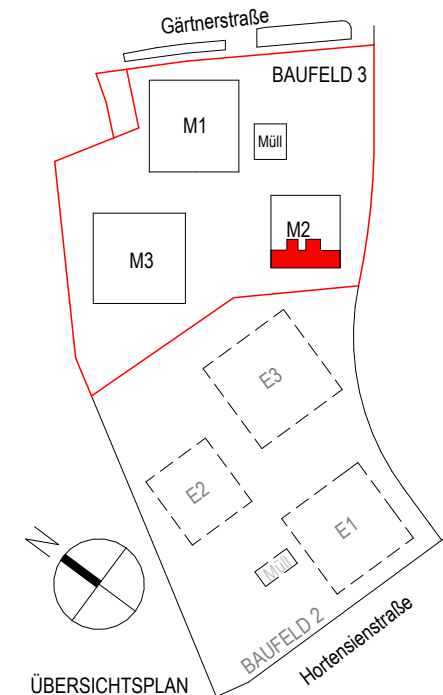
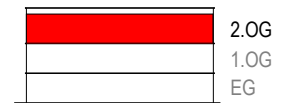


TOP 10-09 (4 Zimmer)

Wohnnutzfläche	87,16 m²
Balkon	7,80 m²
Kellerabteil	3,86 m²

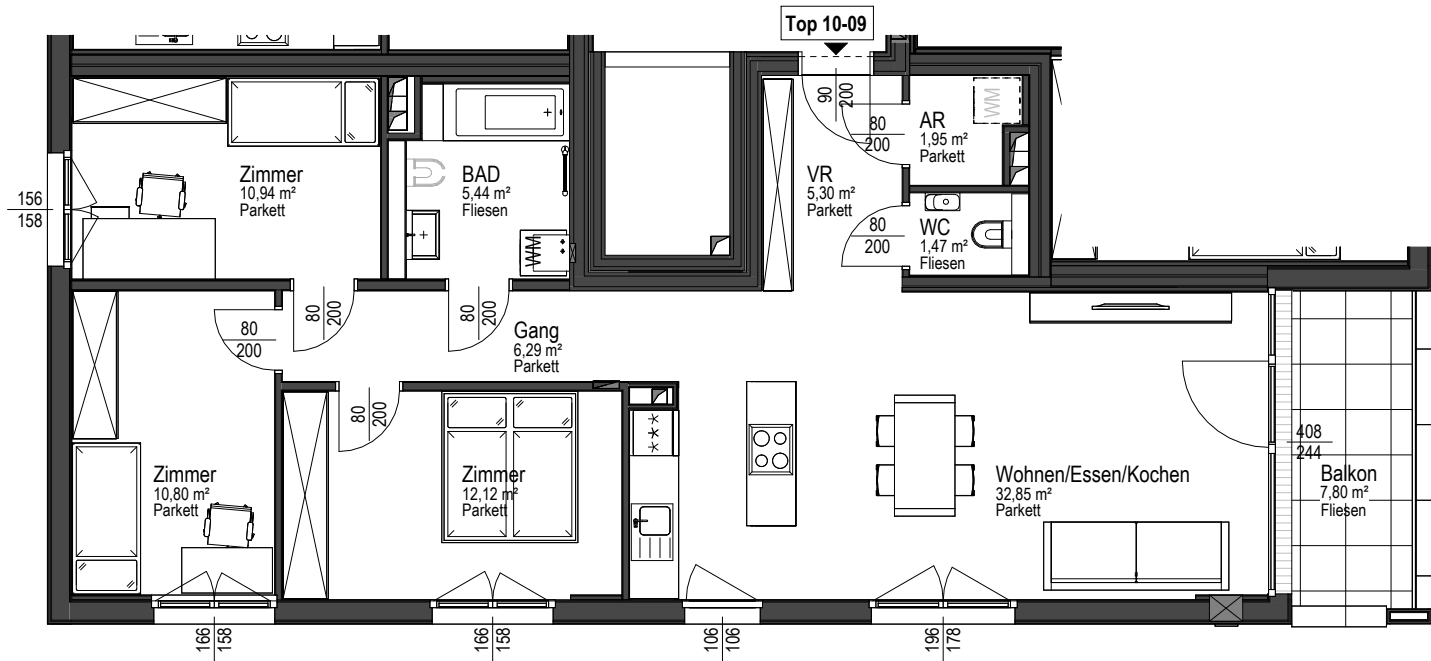

Niederspannungsanlagen	
	Ausschalter, UP
	Serienschalter, UP
	Wechselschalter, UP
	Kreuzschalter, UP
	Schlüsselschalter, UP
	Taster, UP
	Jalousie-T, UP
	Klingel-T, UP
	Bewegungsmelder UP 90°
	Bewegungsmelder UP 180°
	Bewegungsmelder UP 270°
	Bewegungsmelder UP 360°
	1-fach Schukosteckdose, UP
	2-fach Schukosteckdose, UP
	3-fach Schukosteckdose, UP
	Schukosteckdose geschaltet, UP
	Leerdose, UP
	Raumthermostat, UP
	Elektroherd
	Ventilator
	Ausschalter, AP
	Serienschalter, AP
	Wechselschalter, AP
	Kreuzschalter, AP
	Schlüsselschalter, AP
	Taster, AP
	Bewegungsmelder AP 90°
	Bewegungsmelder AP 180°
	Bewegungsmelder AP 270°
	Bewegungsmelder AP 360°
	1-fach Schukosteckdose, AP
	CEE Steckdose, 16A, 3 Pole, AP
	CEE Steckdose, 16A, 5 Pole, AP
	CEE Steckdose, 32A, 5 Pole, AP
	Leerdose, AP
	Raumthermostat, AP

Informations- und Kommunikationstechnik	
	1xRJ45-Steckdose, UP
	2xRJ45-Steckdose, UP
	1xRJ45-Steckdose, AP
	2xRJ45-Steckdose, AP
	Antennenanschlussdose, UP
	TV Leerdose, UP
	Antennenanschlussdose, AP
	Telefonanschlussdose, UP
	Telefonanschlussdose, AP
	Gegensprechanlage mit Kamera
	Sprechstelle
	Videosprechstelle
	Türöffner
Beleuchtung	
	Wandlichtauslass
	Deckenlichtauslass inkl. Fassung mit Leuchtmittel
	Rauchmelder Batterie
	Runde Deckenleuchte AP
CO-Warnanlage	
	CO-Zentrale
Brandmeldeanlagen	
	Brandmeldezentrale
	Rauchmelder BMA
	Druckknopfmelder BMA
	Signalhorn BMA
	optisch-akustischer Alarmgeber BMA
	Druckknopfmelder RWA
	Antrieb RWA
	Rauchmelder RWA

GUNSKIRCHEN /
GÄRTNERSTRASSE



Zukunft baut
auf Erfahrung

Baufeld 3 | Miete
2.0G

TOP 10-09 (4 Zimmer)

Wohnnutzfläche	87,16 m²
Balkon	7,80 m²
Kellerabteil	3,86 m²

	2.OG
	1.OG
	EG

