

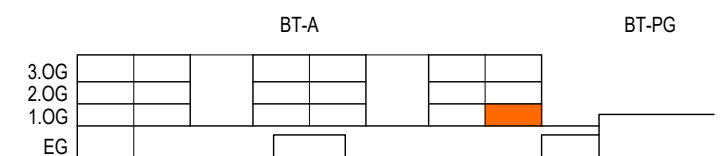


M 1:75


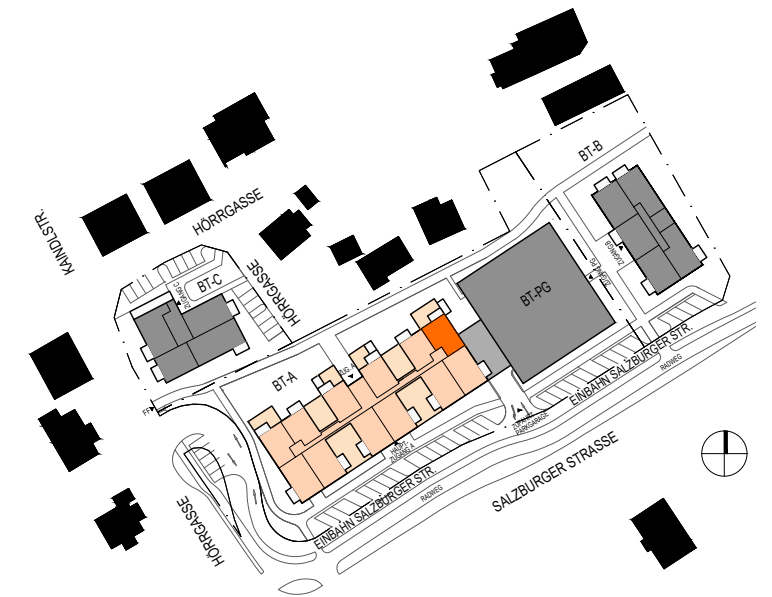


WOHNUNGSTYP 2 ZI.

WOHNNUTZFLÄCHE	56,81 m ²
TERRASSE / BALKON	8,00 m ²
EIGENGARTEN	- m ²
KELLERABTEIL	6,15 m ²
GEZ.: THU	21.11.2024

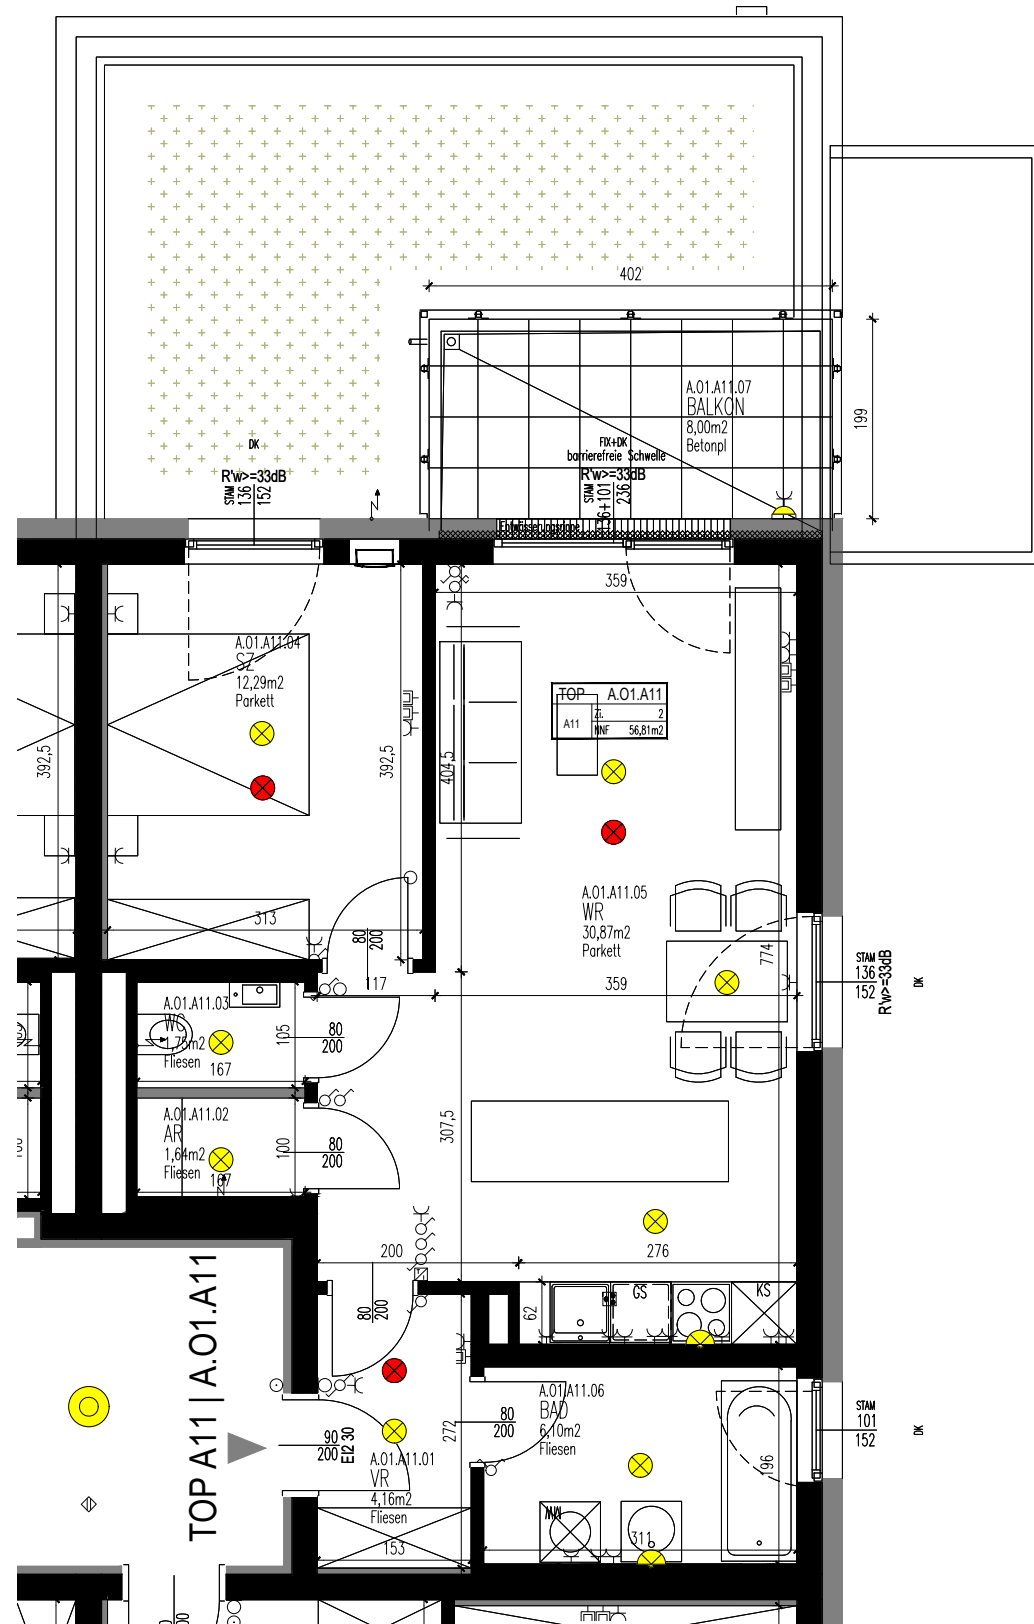

- ### Legende
- UP Schlüsselschalter
 - UP Ausschalter
 - UP Wechselschalter
 - UP Serienschalter
 - UP Kreuzschalter
 - UP Jalousieschalter
 - UP Taster
 - UP Schuko Steckdose
 - Wohnraumlüfter
 - HT-Verteiler
 - Elektro-Verteiler
 - Leerverrohrung
 - Schuko -1fach,-2fach,-3fach
 - FR-Schuko m.Klappdeckel
-1fach,-2fach,-3fach
 - Betoneinlegedose
 - EDV Dose
 - EDV Dose - 2fach
 - Sprechanlage Innenstelle
 - TV Dose
 - Telefon Dose
 - Kraftsteckdose 400V/16A/32A/63A
 - AP-FR CEE-Dose
 - E-Anschluss
 - Raumthermostat
 - Deckenleuchte/Lichtauslass
 - Deckenleuchte/Lichtauslass
 - Wandleuchte
 - Wandleuchte
 - Rauchmelder unvernetzt (OIB 2)

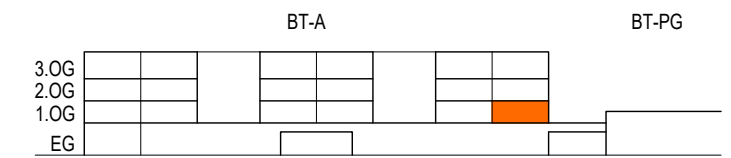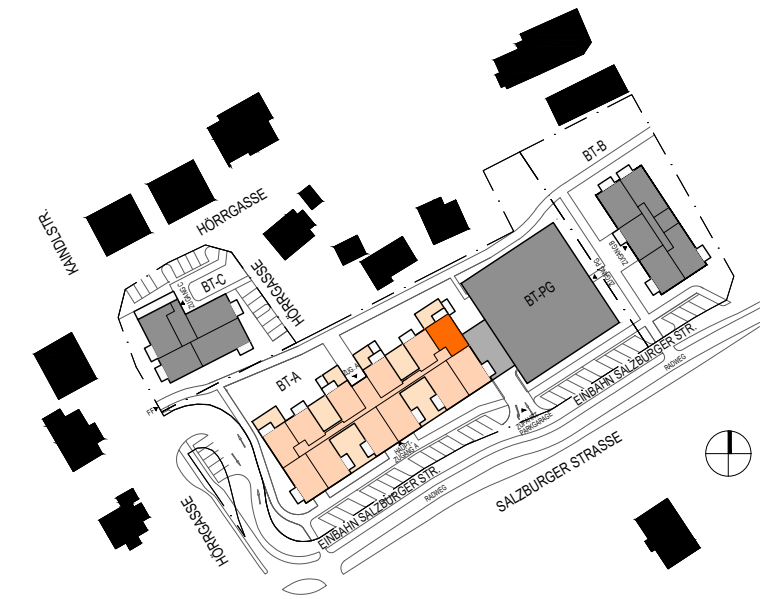

M 1:75

WOHNUNGSTYP 2 ZI.

WOHNNUTZFLÄCHE	56,81 m ²
TERRASSE / BALKON	8,00 m ²
EIGENGARTEN	- m ²
KELLERABTEIL	6,15 m ²
GEZ.: THU	21.11.2024