




TOP A19 | A.02.A19

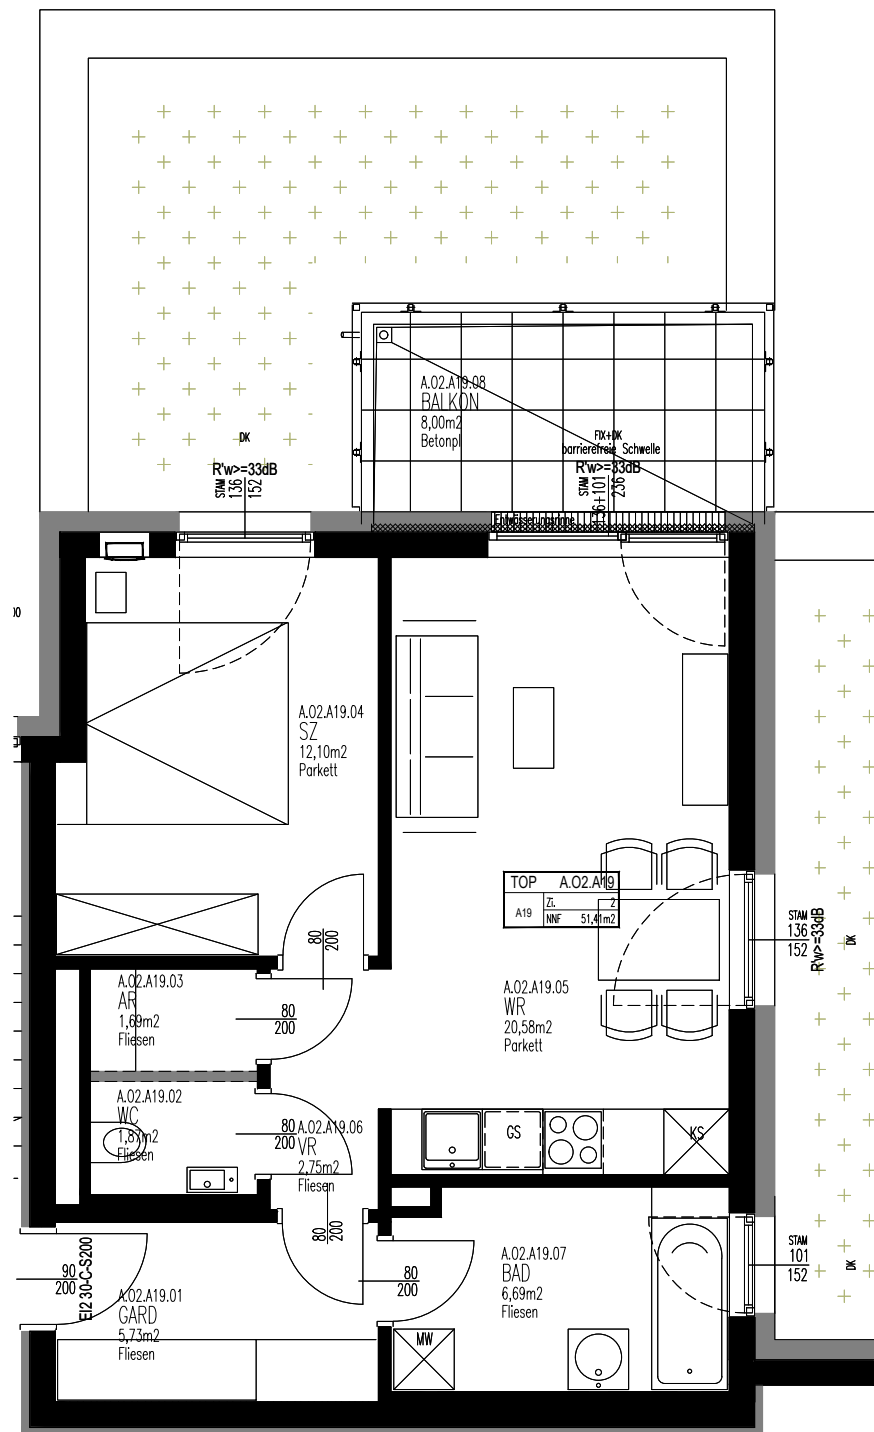


M 1:75

WOHNUNGSTYP 2 ZI.

| | |
|-------------------|----------------------|
| WOHNUTZFLÄCHE | 51,41 m ² |
| TERRASSE / BALKON | 8,00 m ² |
| EIGENGARTEN | - m ² |
| KELLERABTEIL | 6,20 m ² |
| GEZ.: THU | 21.11.2024 |

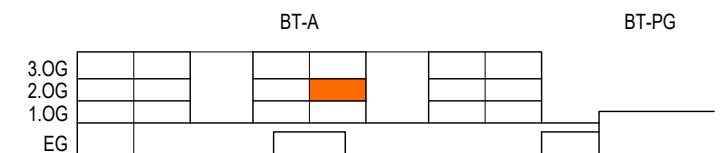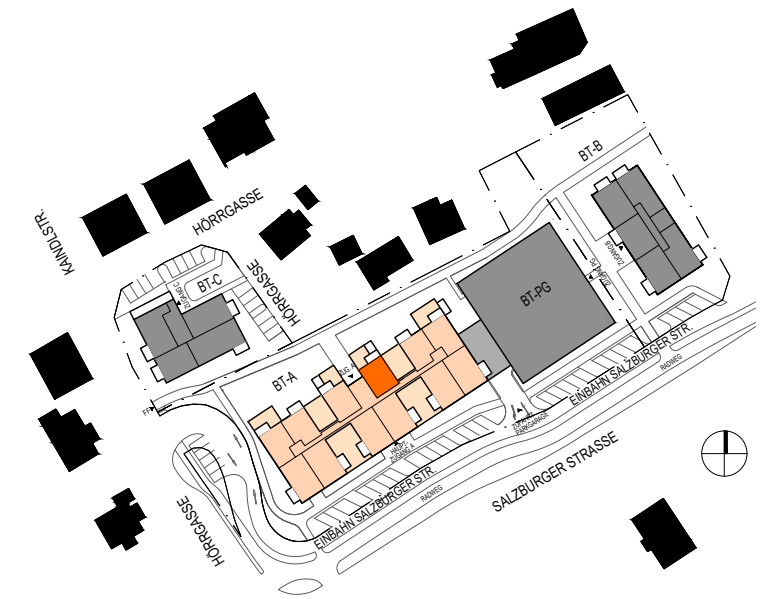

TOP A19 | A.02.A19

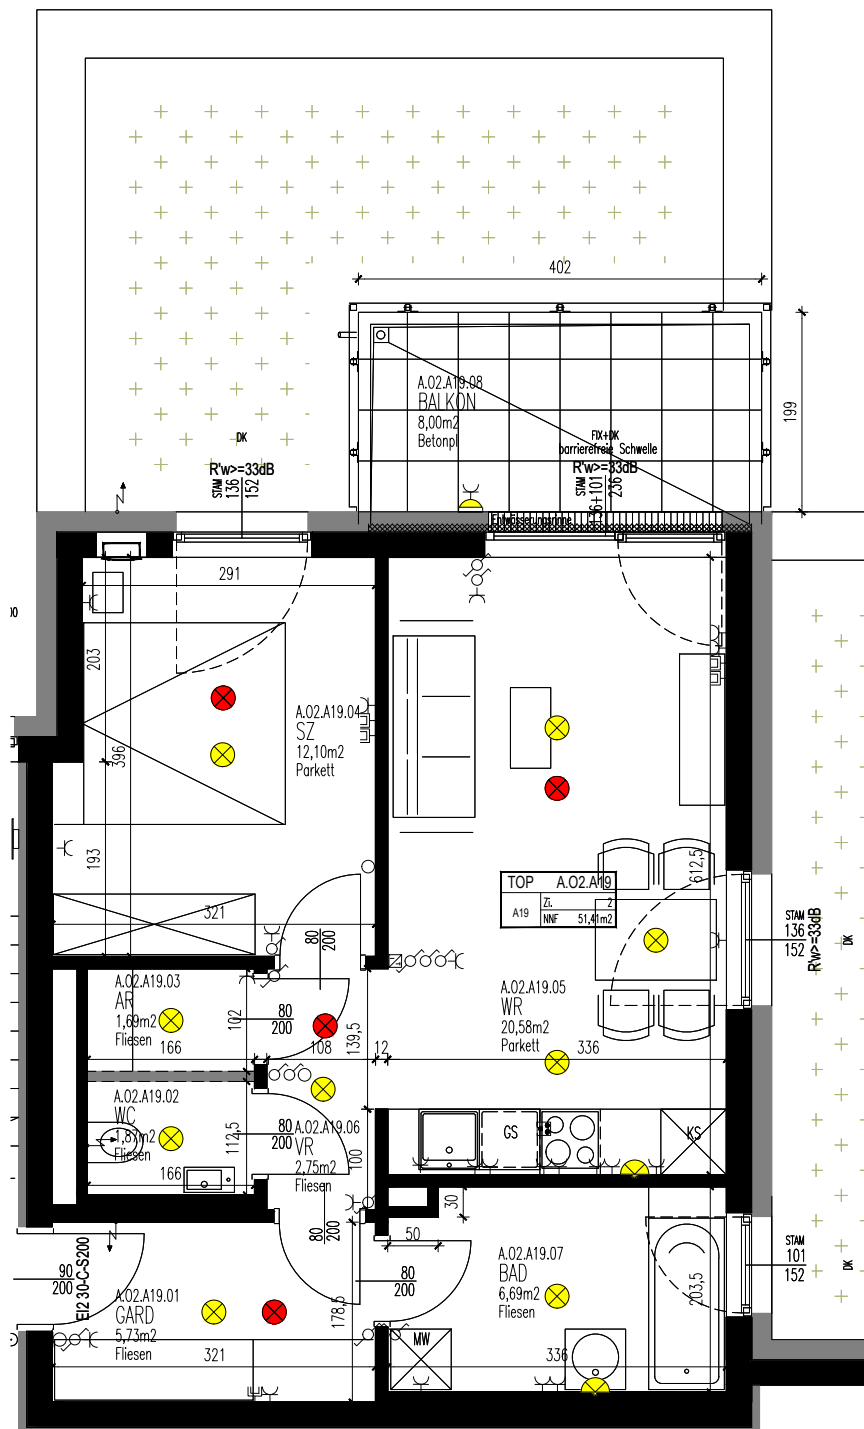

Legende

- UP Schlüsselschalter
- UP Ausschalter
- UP Wechselschalter
- UP Serienschalter
- UP Kreuzschalter
- UP Jalousieschalter
- UP Taster
- UP Schuko Steckdose
- Wohnraumlüfter
- HT-Verteiler
- Elektro-Verteiler
- Leerverrohrung
- Schuko -1fach,-2fach,-3fach
- FR-Schuko m.Klappdeckel
-1fach,-2fach,-3fach
- Betoneinlegedose
- EDV Dose
- EDV Dose - 2fach
- Sprechanlage Innenstelle
- TV Dose
- Telefon Dose
- Kraftsteckdose 400V/16A/32A/63A
- AP-FR CEE-Dose
- E-Anschluss
- Raumthermostat
- Deckenleuchte/Lichtauslass
- Deckenleuchte/Lichtauslass
- Wandleuchte
- Wandleuchte
- Rauchmelder unvernetzt (OIB 2)

M 1:75

WOHNUNGSTYP 2 ZI.

| | |
|-------------------|----------------------|
| WOHNNUTZFLÄCHE | 51,41 m ² |
| TERRASSE / BALKON | 8,00 m ² |
| EIGENGARTEN | - m ² |
| KELLERABTEIL | 6,20 m ² |
| GEZ.: THU | 21.11.2024 |