

TOP B09 | B.O1.B09

M 1:75

BT-B	
3.OG	
2.OG	
1.OG	
EG	

WOHNUNGSTYP 3 ZI.



WOHNNUTZFLÄCHE 72,61 m²

TERRASSE / BALKON 7,90 m²

EIGENGARTEN -

KELLERABTEIL 6,46 m²

GEZ.: THU 25.11.2024

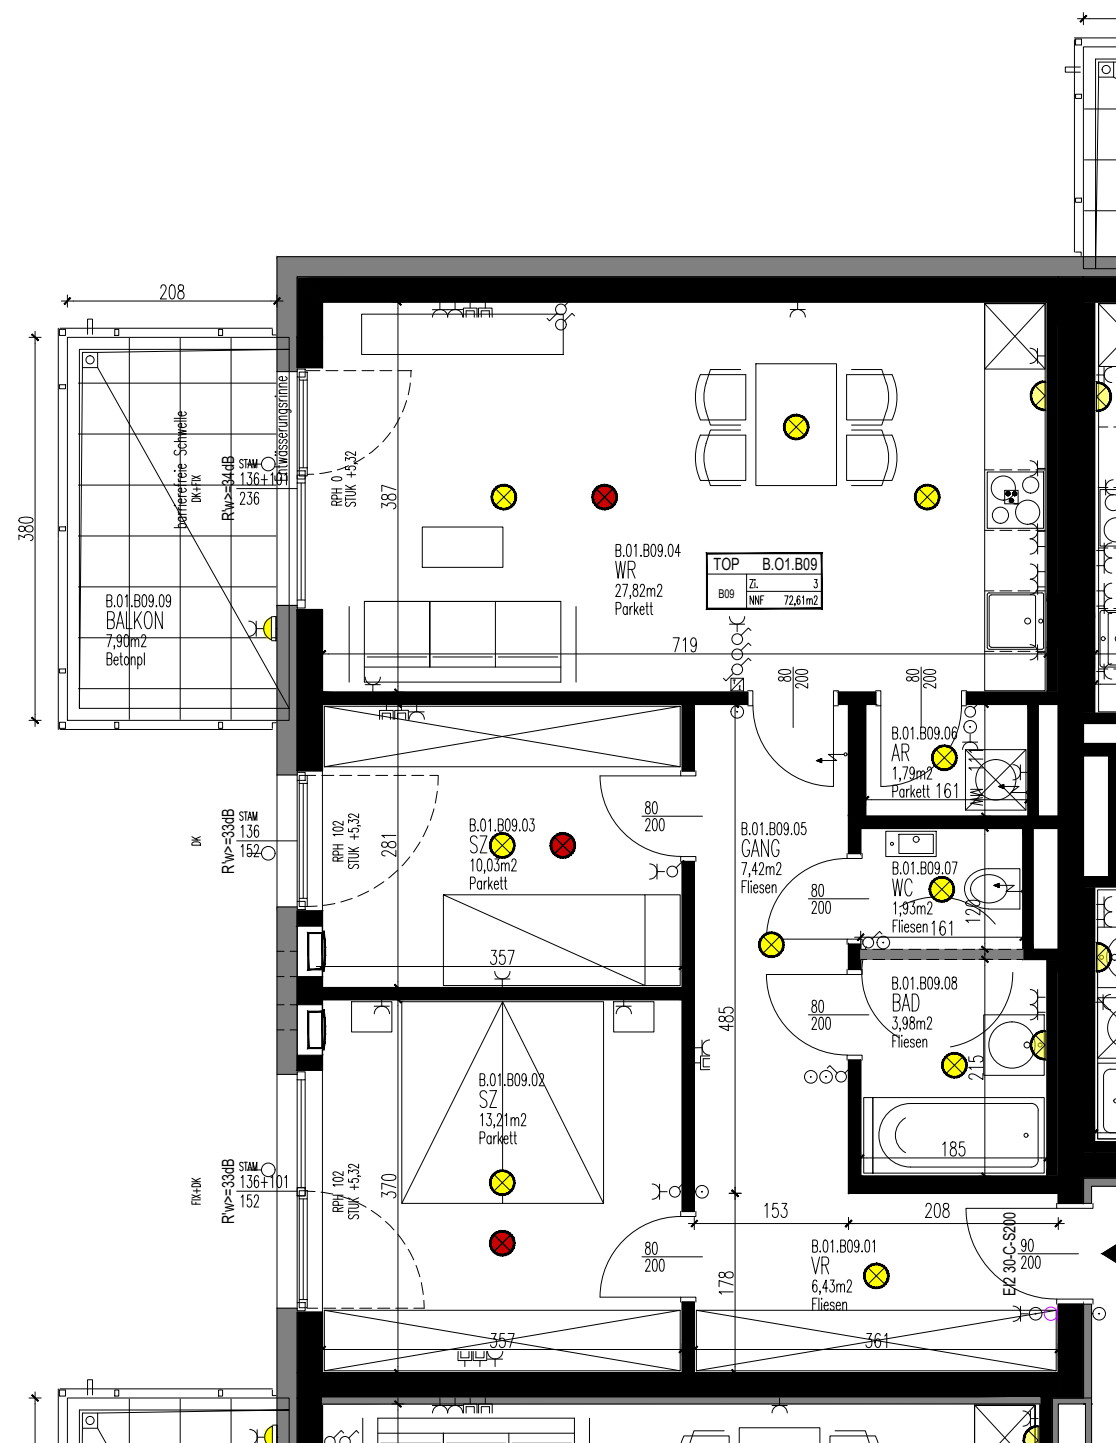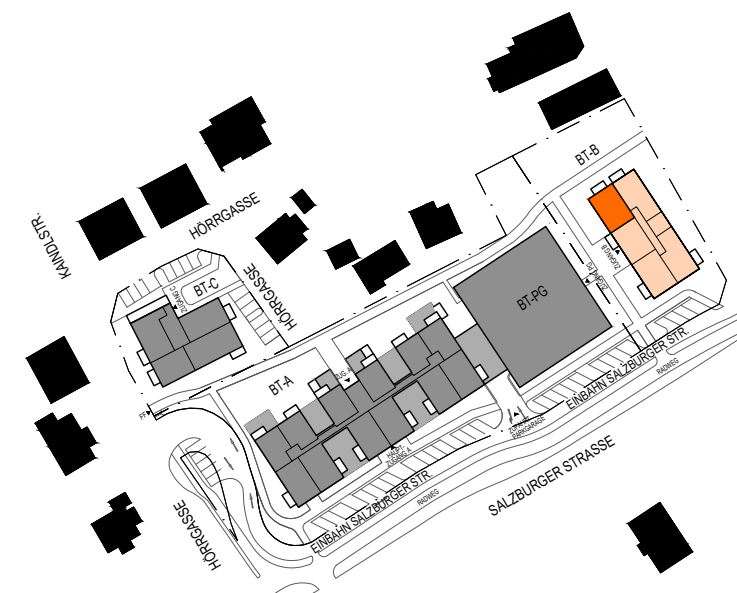

TOP B09 | B.O1.B09

M 1:75

Legende

- UP Schlüsselschalter
- UP Ausschalter
- UP Wechselschalter
- UP Serienschalter
- UP Kreuzschalter
- UP Jalousieschalter
- UP Taster
- UP Schuko Steckdose
- Wohnraumlüfter
- HT-Verteiler
- Elektro-Verteiler
- Leerverrohrung
- Schuko -1fach,-2fach,-3fach
- FR-Schuko m.Klappdeckel -1fach,-2fach,-3fach
- Betoneinlegedose
- EDV Dose
- EDV Dose - 2fach
- Sprechanlage Innenstelle
- TV Dose
- Telefon Dose
- Kraftsteckdose 400V/16A/32A/63A
- AP-FR CEE-Dose
- E-Anschluss
- Raumthermostat
- Deckenleuchte/Lichtauslass
- Deckenleuchte/Lichtauslass
- Wandleuchte
- Wandleuchte
- Rauchmelder unvernetzt (OIB 2)

BT-B

3.OG	
2.OG	
1.OG	
EG	

WOHNUNGSTYP 3 ZI.

WOHNNUTZFLÄCHE 72,61 m²

TERRASSE / BALKON 7,90 m²

EIGENGARTEN -

KELLERABTEIL 6,46 m²

GEZ.: THU 25.11.2024