

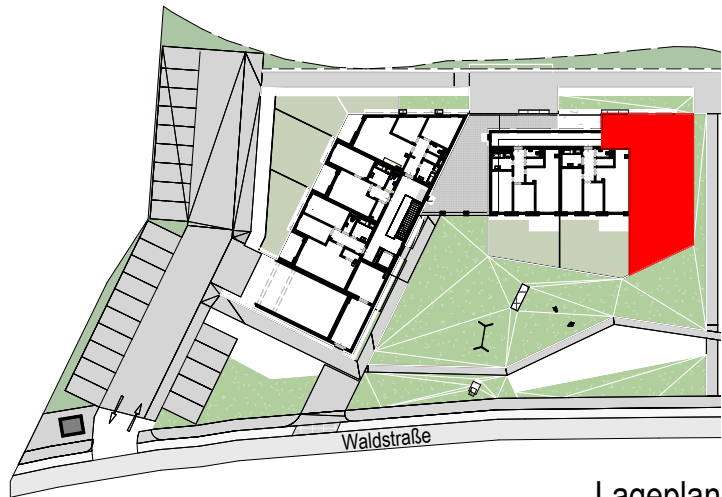



LEONADING | WALDSTRASSE 6 | G00-T03

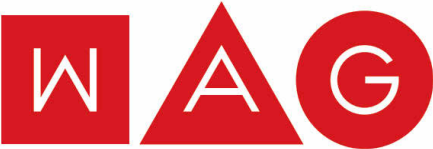

Lageplan

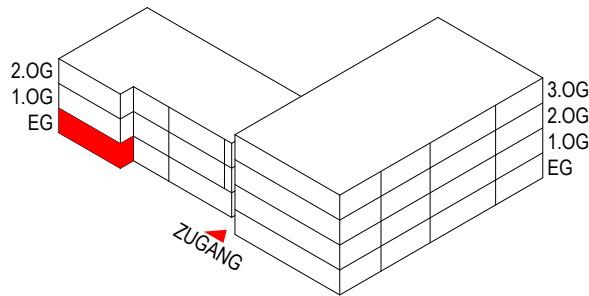

Top 03	
ZIMMER	3
WOHNFLÄCHE	72.8 m²
TERRASSE	6.73 m²
GARTEN	78.26 m²
WOHNNUTZFLÄCHE	72.8 m²
KELLERABTEIL	5.33 m²

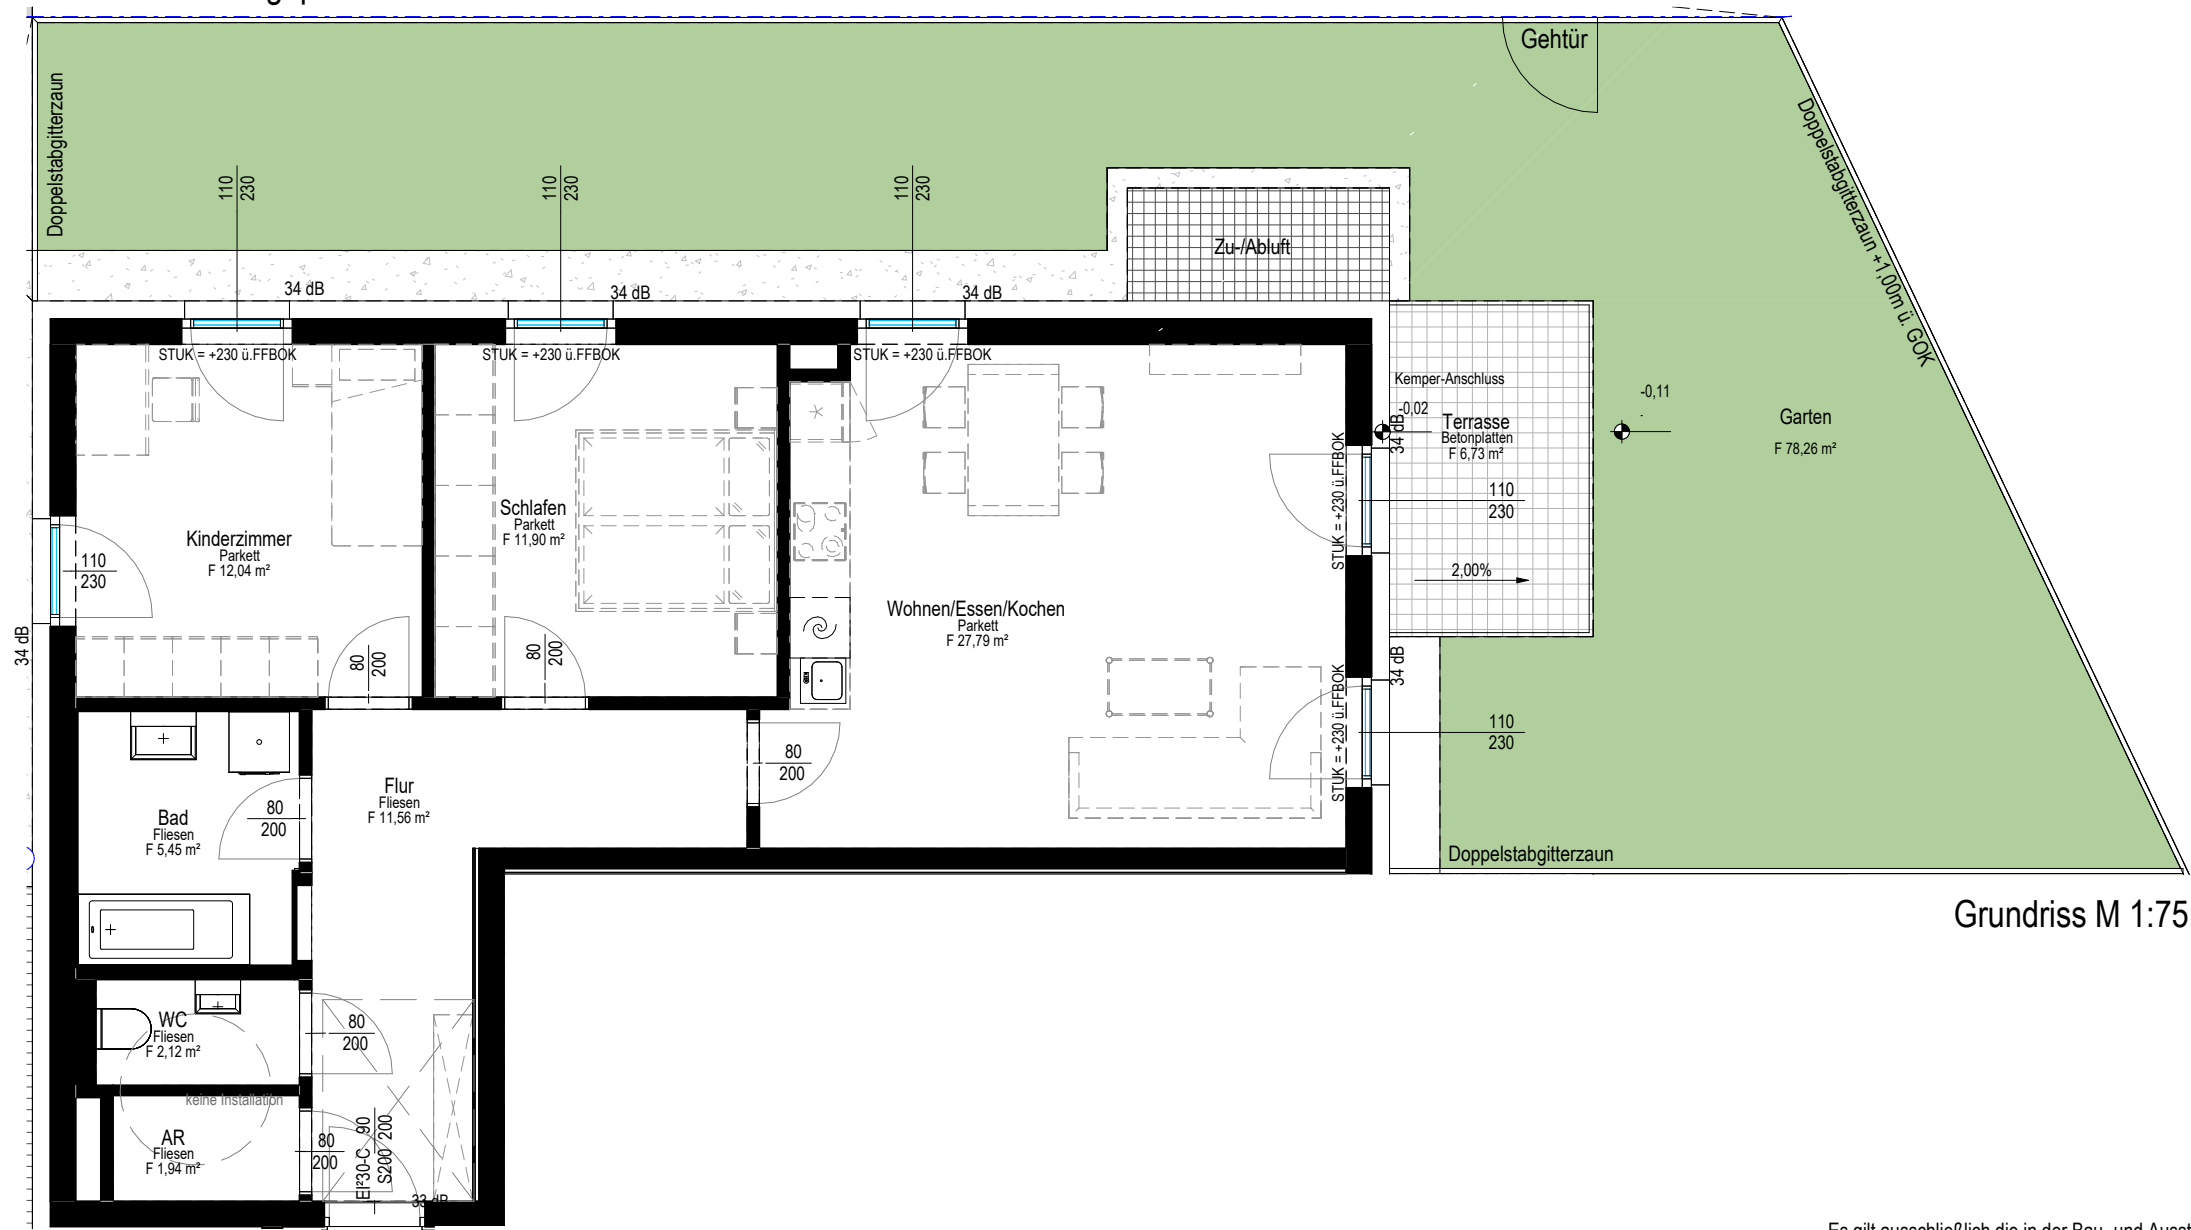


Grundriss M 1:75

Architekten Kneidinger

Architekten Kneidinger ZT GmbH
Staatlich befugter und besitzter Ziviltechniker
Vierthalerstraße 17, 4020 Linz

+43 732 650244
office@architektenkneidinger.at
architektenkneidinger.at

Top 03

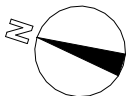

Es gilt ausschließlich die in der Bau- und Ausstattungsbeschreibung beschriebene Ausstattung.
Dargestellte Einrichtungsgegenstände dienen der Veranschaulichung und werden nicht geliefert.
Änderungen während der Bauausführung ausdrücklich vorbehalten!
Alle Quadratmeterangaben sind nach Rohbaumaßen berechnet!
Die Maßangaben sind nicht für die Bestellung von Einbaumöbel verwendbar!
Eine Abnahme oder Naturmaßnahme ist erforderlich!