

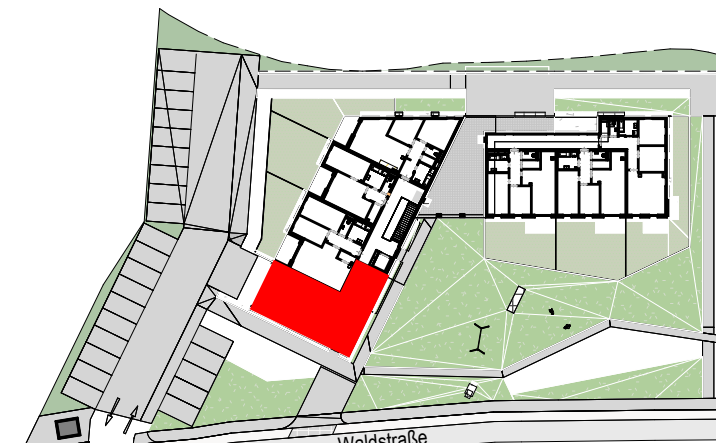
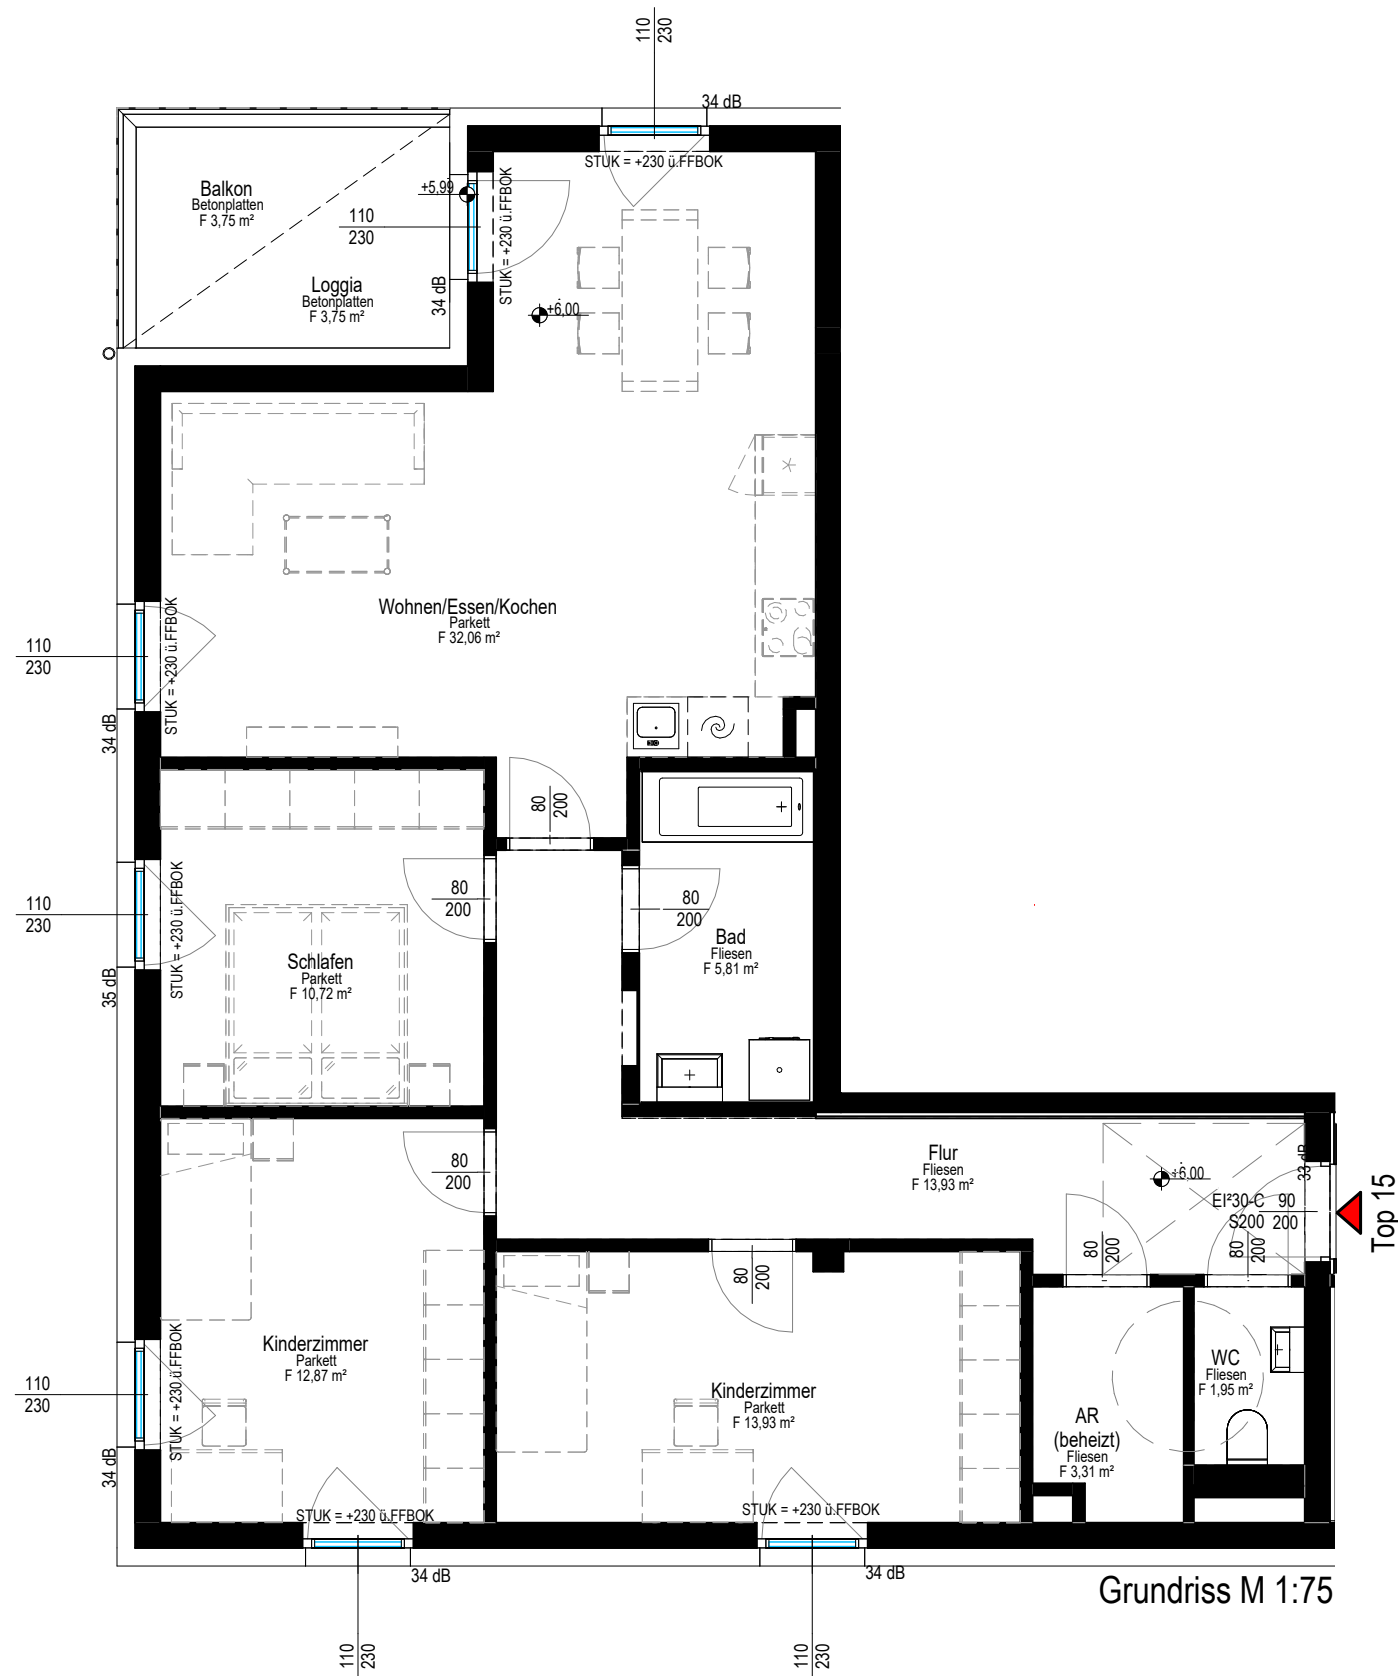


LEONADING | WALDSTRASSE 6 | G02-T15

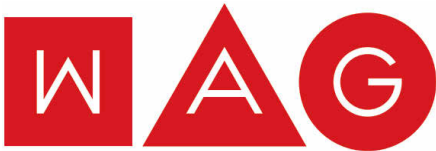

Lageplan

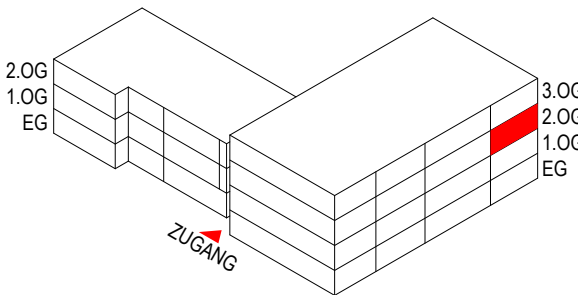

Top 15	
ZIMMER	4
WOHNFLÄCHE	94.58 m²
LOGGIA	3.75 m²
BALKON	3.75 m²
WOHNNUTZFLÄCHE	98.33 m²
KELLERABTEIL	4.62 m²

Es gilt ausschließlich die in der Bau- und Ausstattungsbeschreibung beschriebene Ausstattung.
Dargestellte Einrichtungsgegenstände dienen der Veranschaulichung und werden nicht geliefert.
Änderungen während der Bauausführung ausdrücklich vorbehalten!
Alle Quadratmeterangaben sind nach Rohbaumaßen berechnet!
Die Maßangaben sind nicht für die Bestellung von Einbaumöbel verwendbar!
Eine Abnahme oder Naturmaßnahme ist erforderlich!

Architekten Kneidinger

Architekten Kneidinger ZT GmbH
Staatlich befugter und besetzter Ziviltechniker
Vierthalerstraße 17, 4020 Linz
+43 732 650244
office@architektenkneidinger.at
architektenkneidinger.at